

COMUNE di PADOVA

PROVINCIA di PADOVA

CONGREGAZIONE DEI PADRI ROGAZIONISTI

Via Tiziano Minio 13

PROGETTO DI ADEGUAMENTO
PALESTRA E RIFACIMENTO
SPOGLIATOI

ALLEGATO 6 - DELIBERAZIONE DEL CONSIGLIO COMUNALE N. 83 DEL 09/12/2019

IL COMMITTENTE

CONGREGAZIONE DEI PADRI ROGAZIONISTI

Via Tiziano Minio 15 - Padova

I TECNICI



Arch. Antonio Misticoni
Geom. Destro Emanuele

Titolo: COMPARATIVA: PALESTRA E SPOGLIATOI


Elaborato: 2.3 Categoria: PIANTA PIANO TERRA - PROSPETTI E SEZIONI Data: MAR 19
003-19PDC Scale: 1:100

PERMESSO DI COSTRUIRE


S.A.M. e C.
Studio Architettura Misticoni e Consulenti Via Vergerio n° 23 - 35126 PADOVA - Tel. e Fax 049/8020556
Studio Destro Emanuele Via E. Montale 5 - 35010 Vigodarzere - Tel. 3482601836 - editdestro@gmail.com

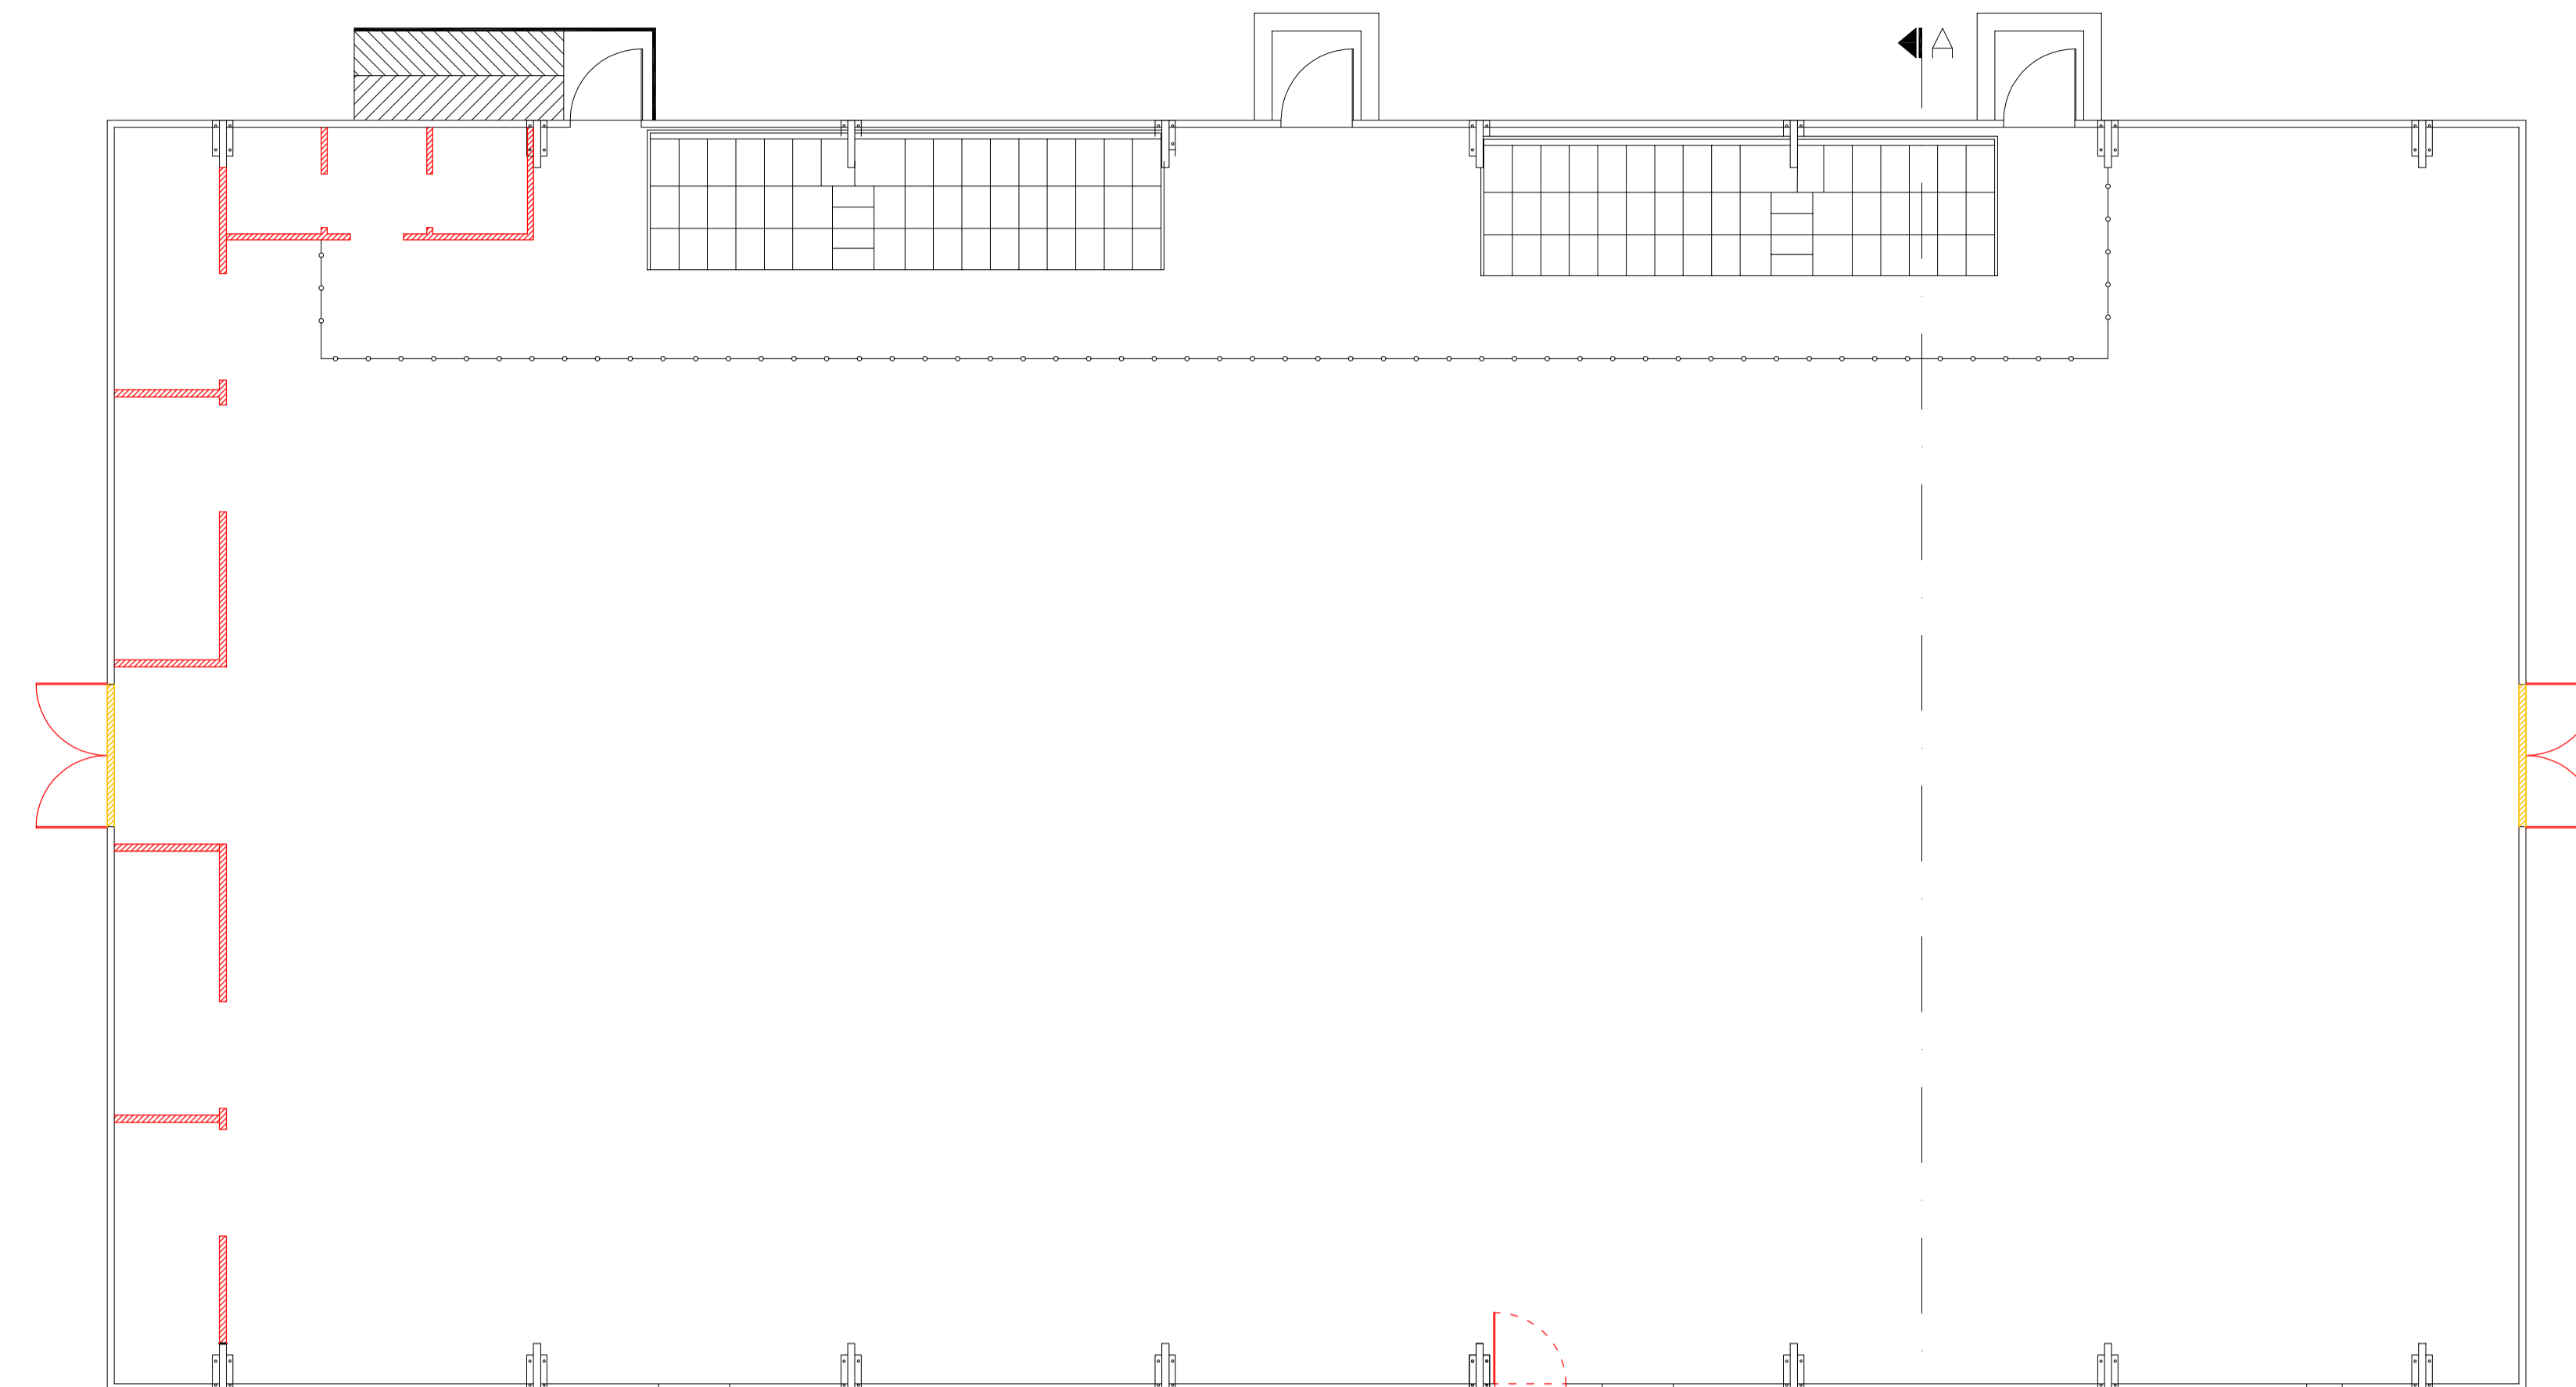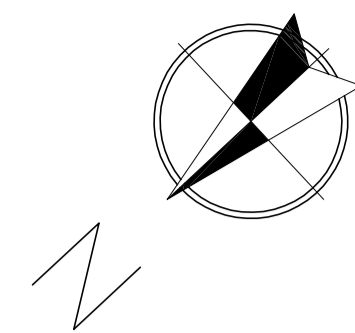


Pianta Piano Terra
scala 1:100

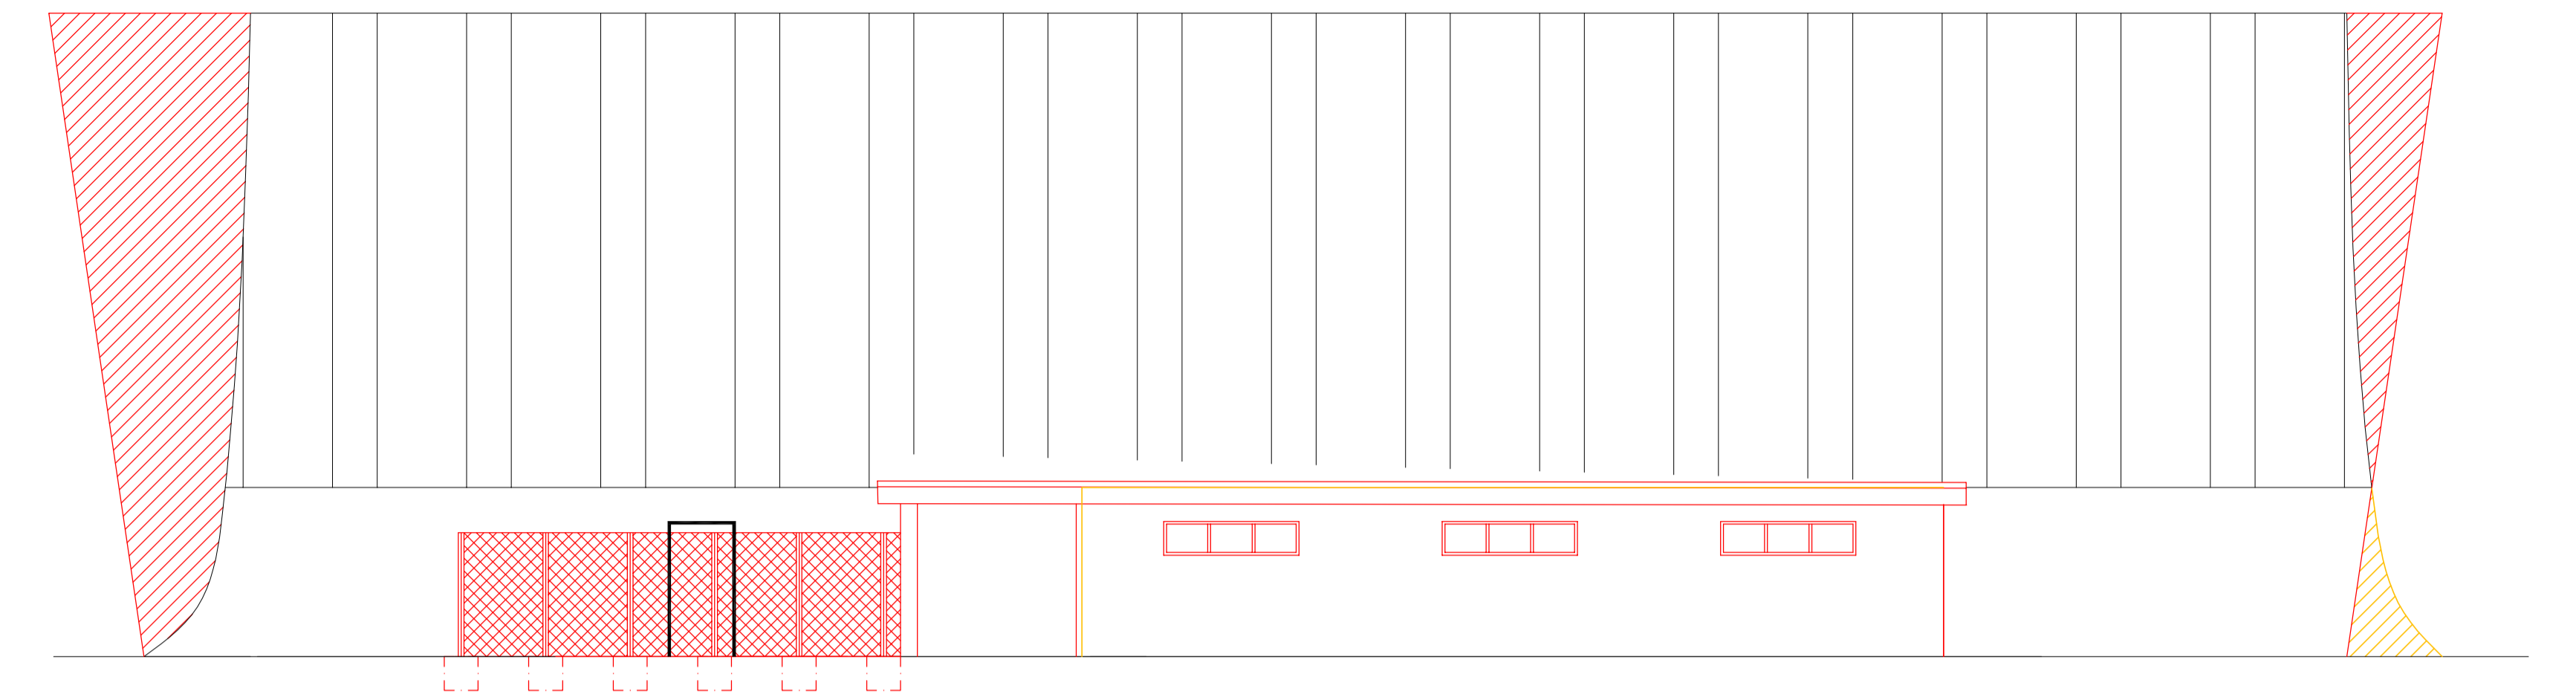


Prospetto Ovest
scala 1:100

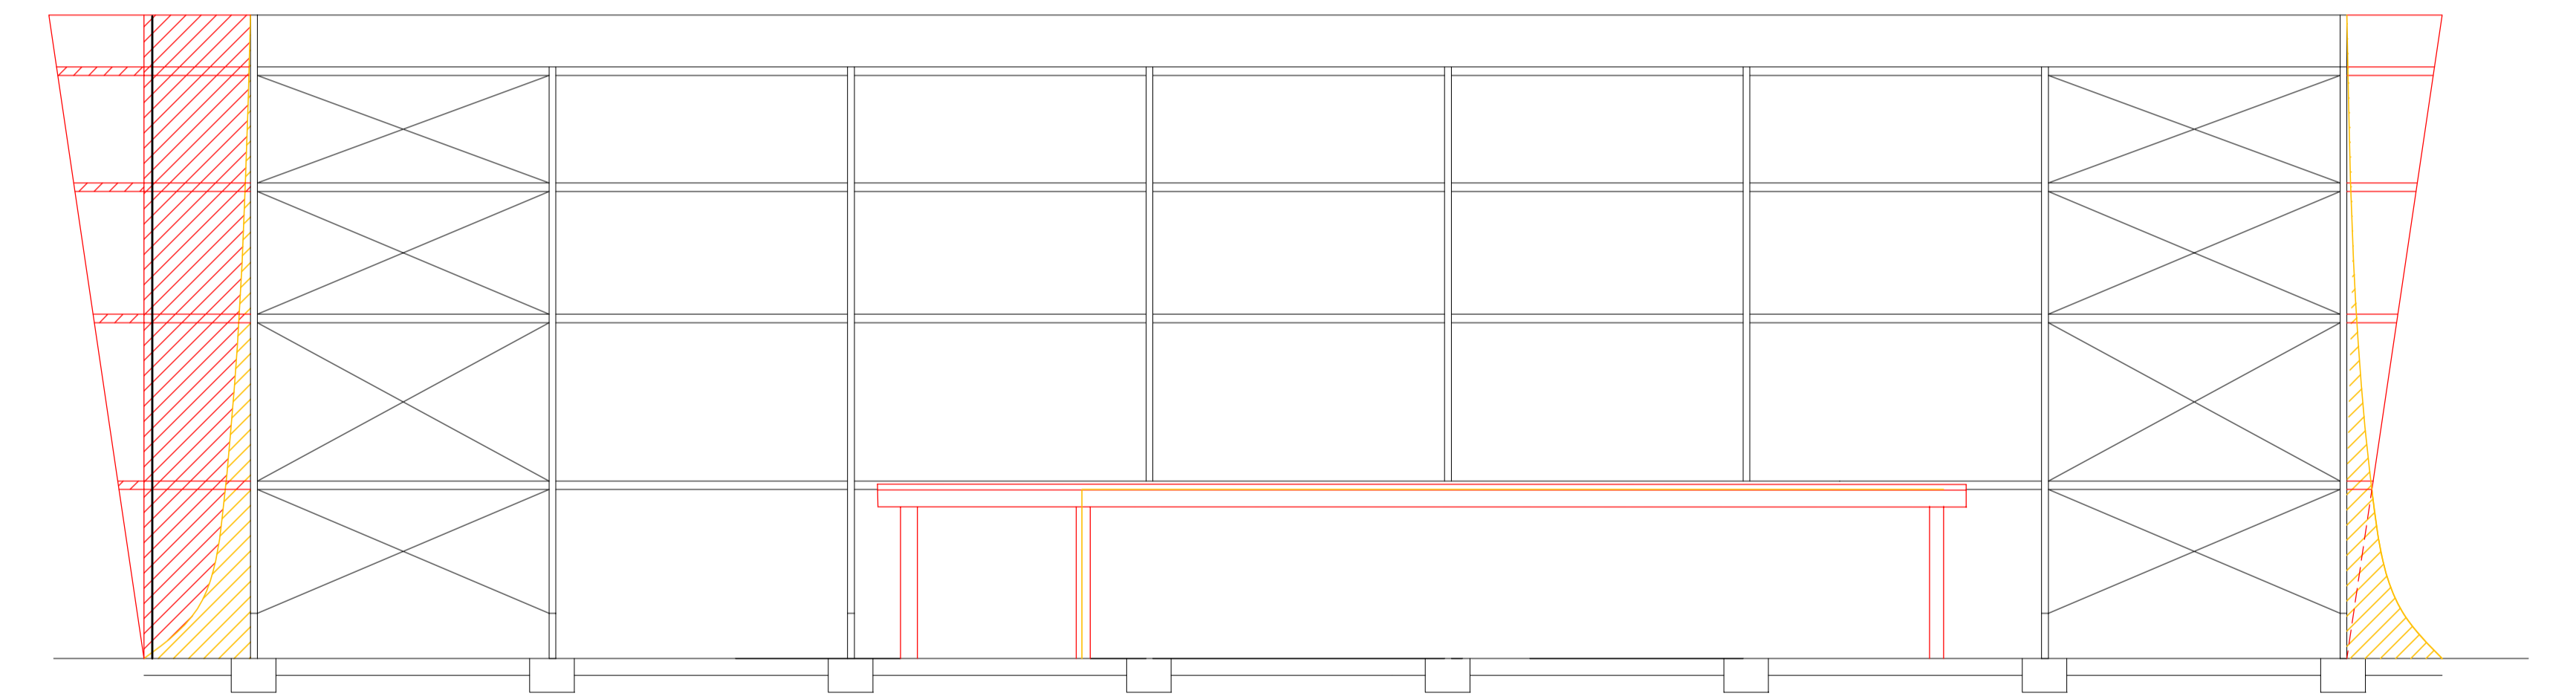


Sezione Longitudinale B-B
scala 1:100

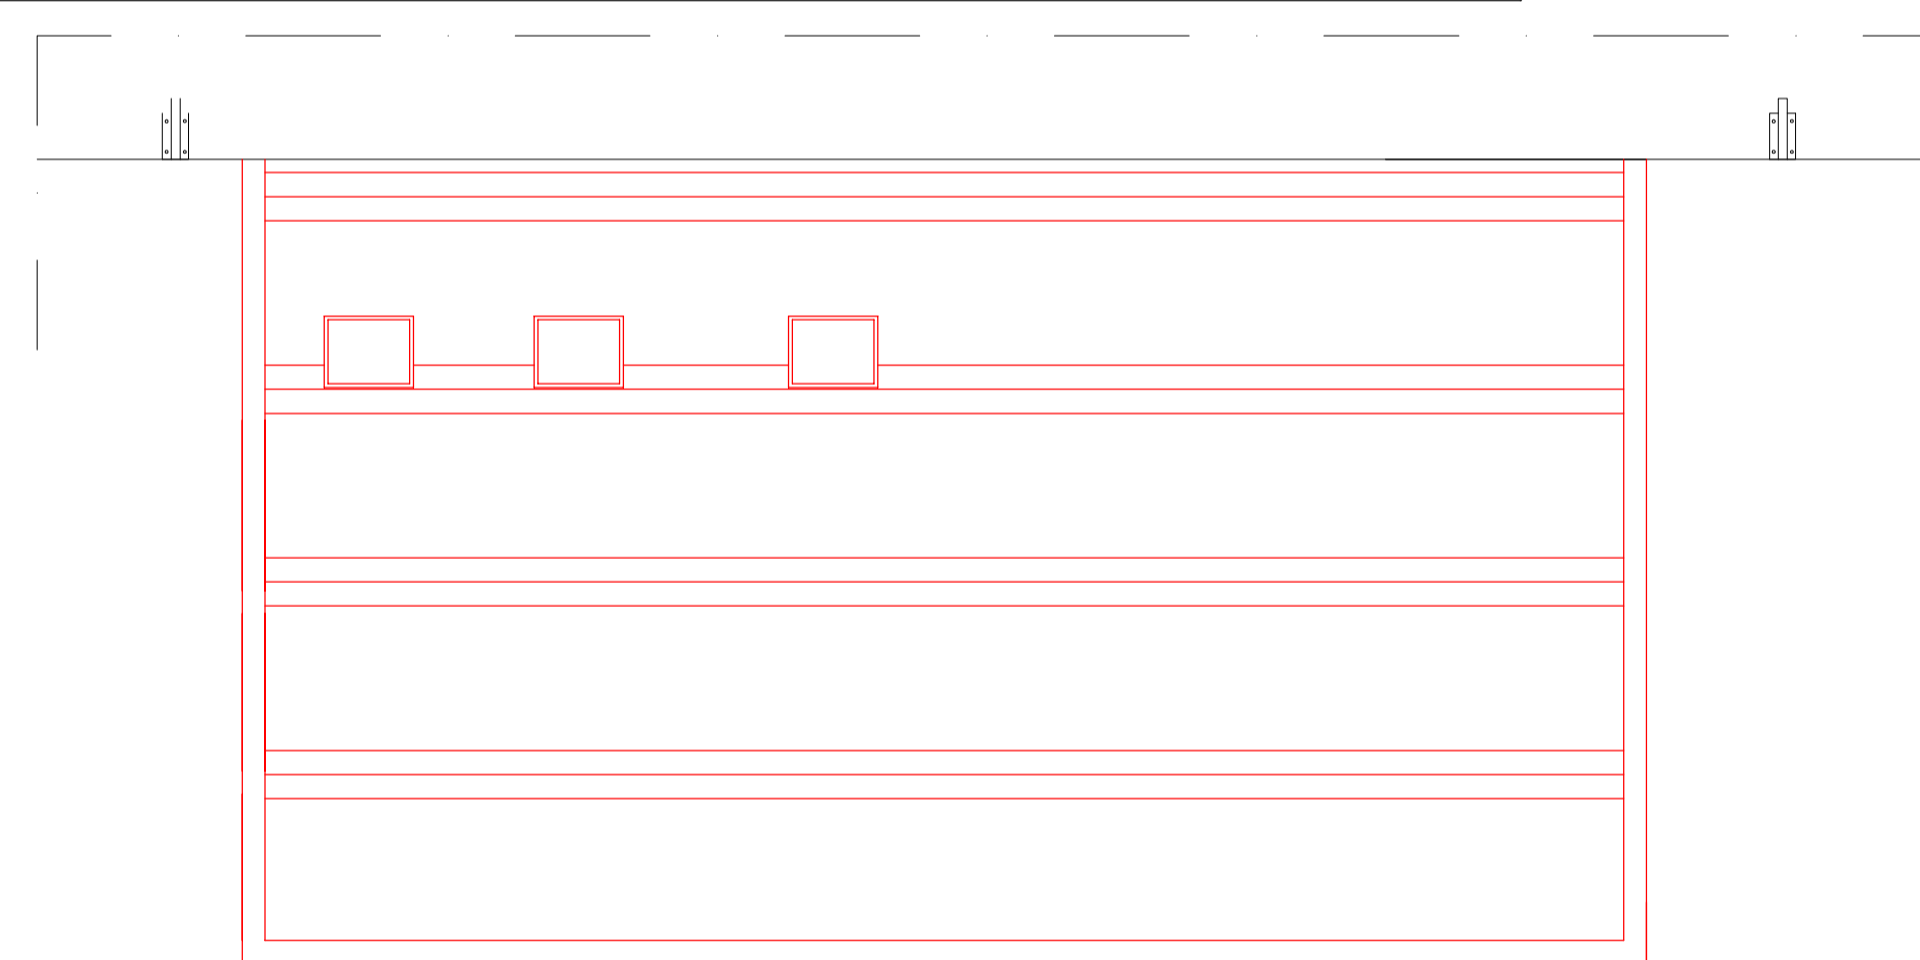


Pianta Copertura Spogliatoi
scala 1:100

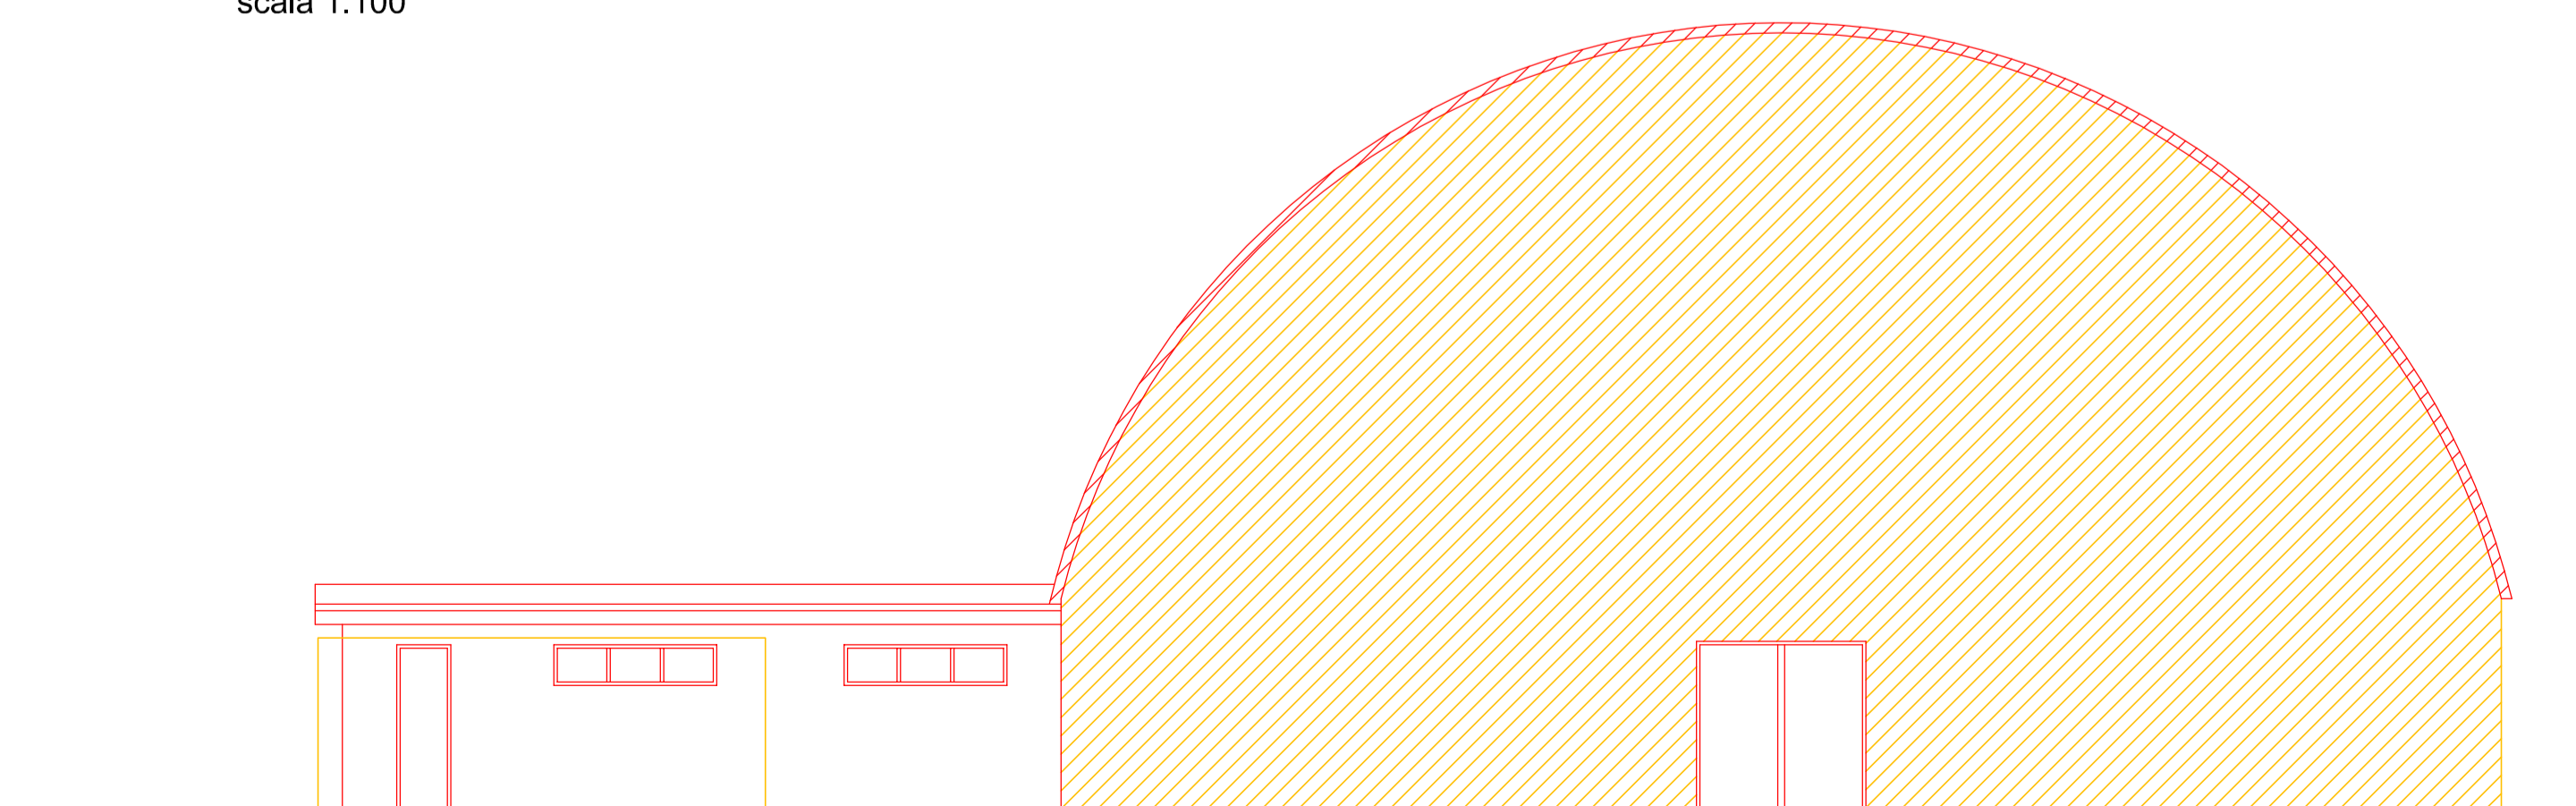

Prospetto Sud scala 1:100

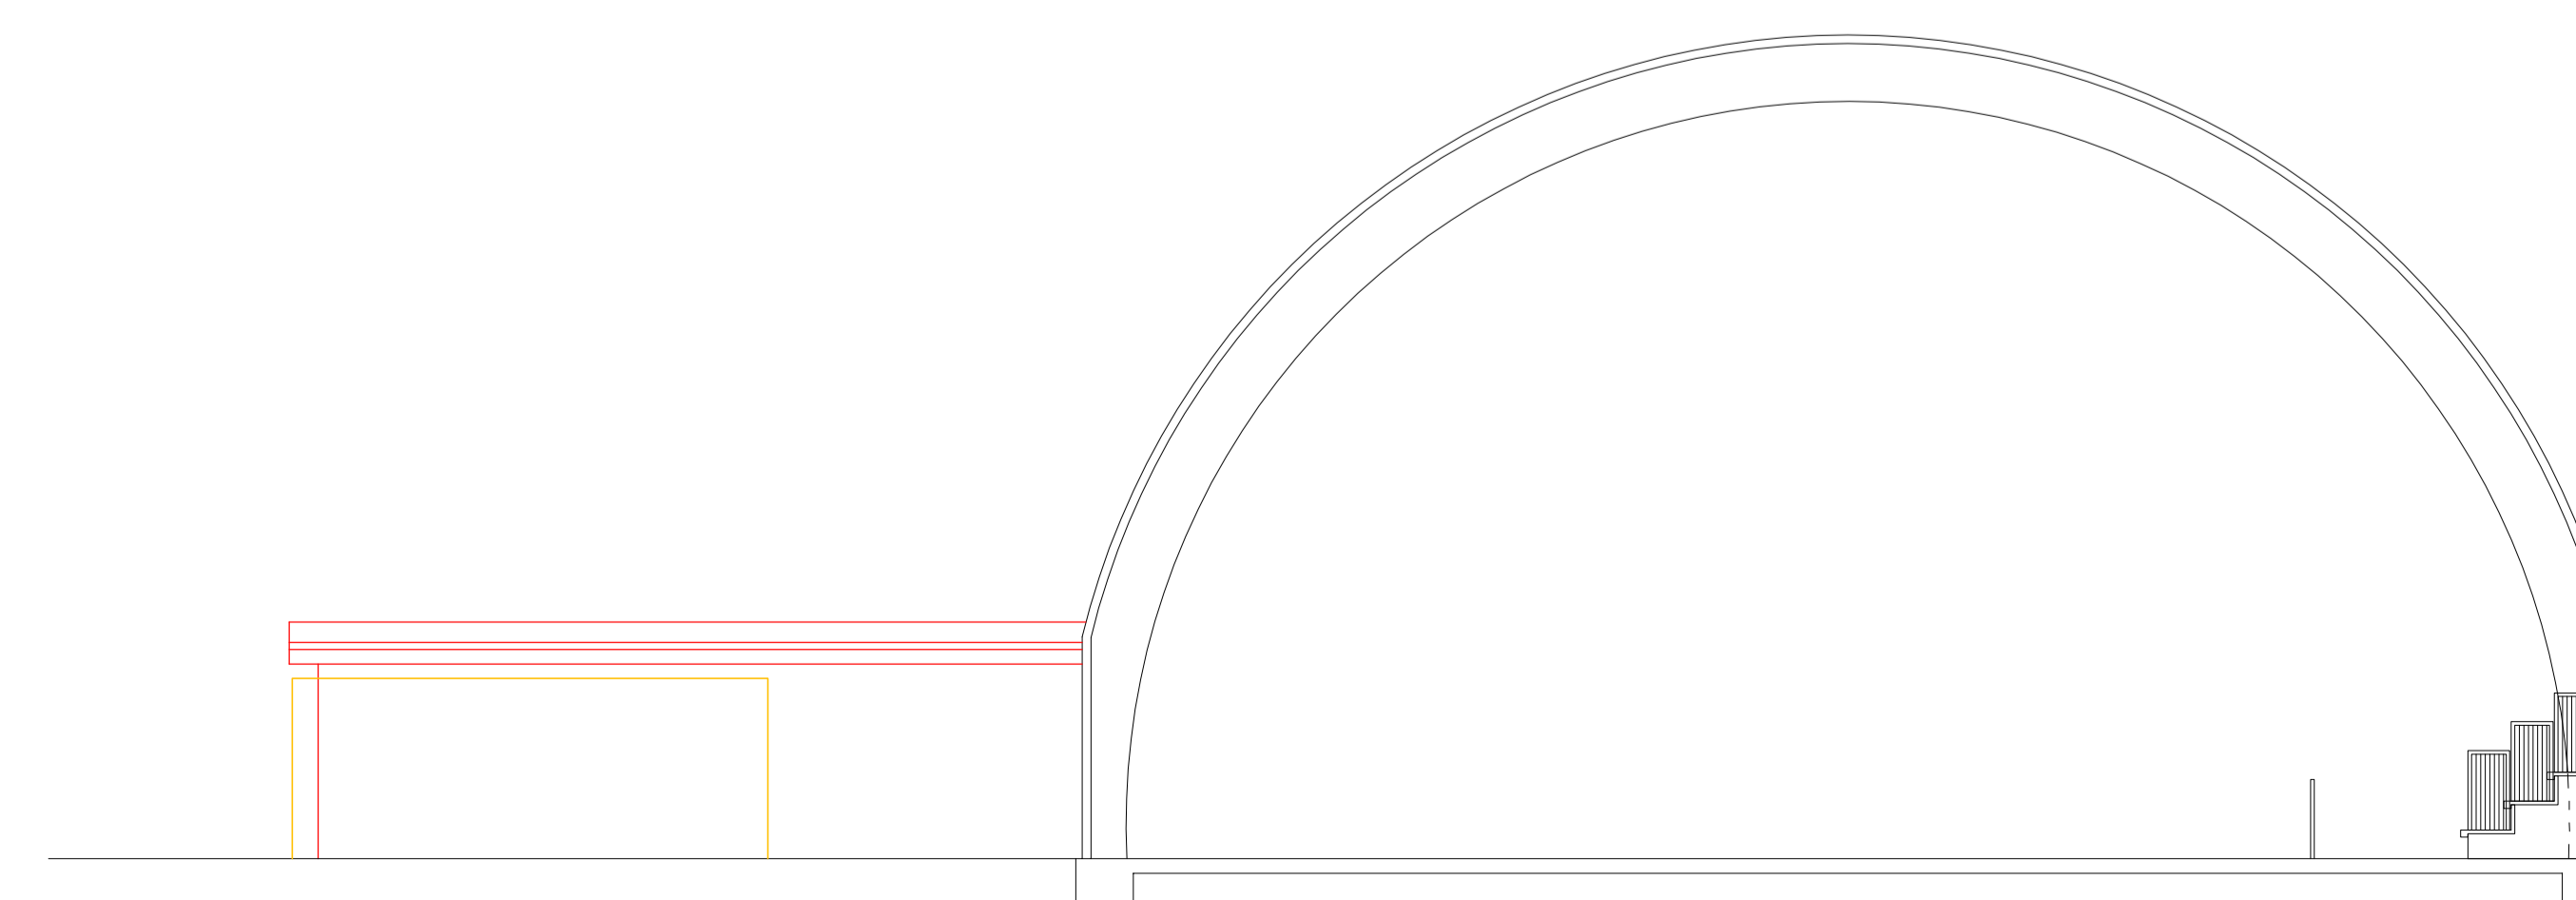

Sezione Laterale A-A scala 1:100

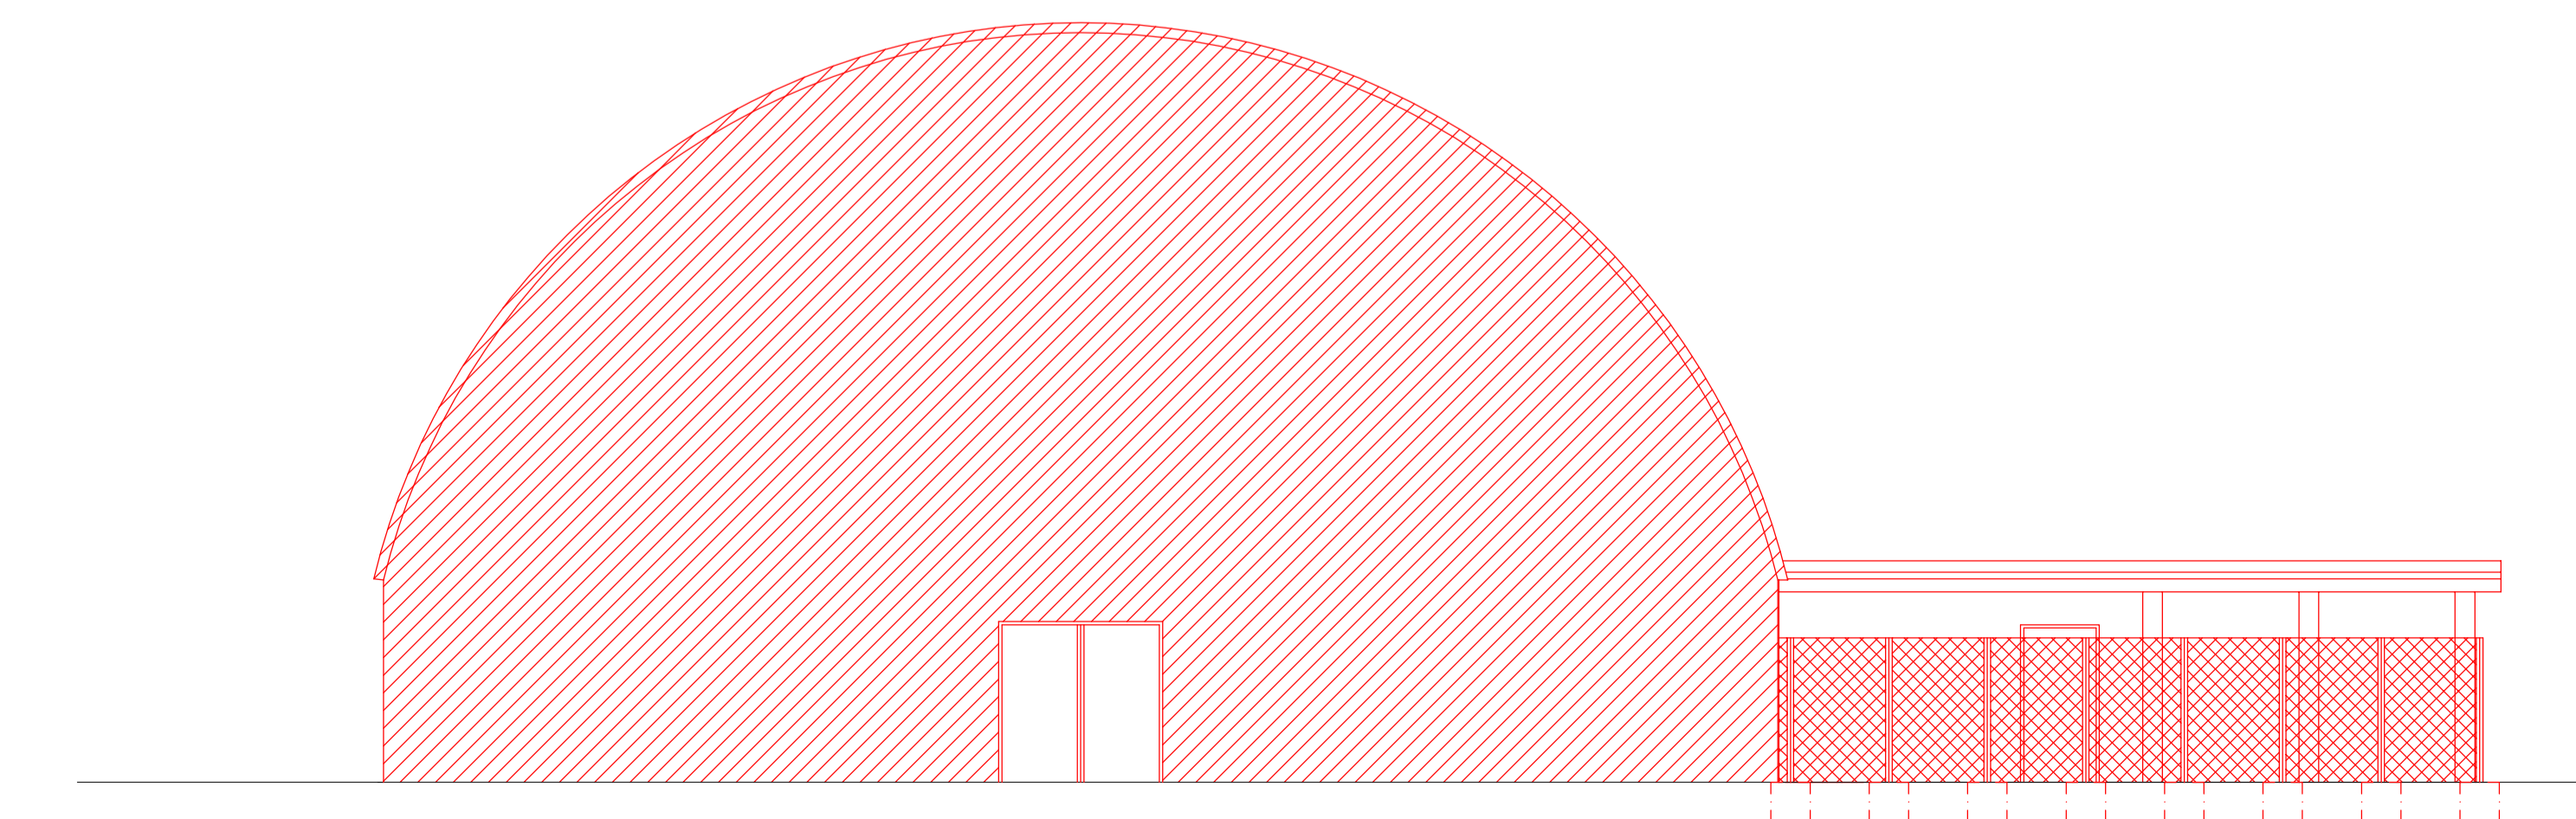

Prospetto Nord scala 1:100