

COMUNE DI PADOVA

VIA BORROMEO 18 - PASSAGGIO PISCOPIA

N.C.T. : FG. 89 MAPP. 227

COMMITTENTE: EMMEGIEMME s.r.l.

Prato della Valle n.12
35142 Padova
p.iva 04576230280

PROGETTO DI VERANDA A CHIUSURA PARZIALE DI PLATEATICO
Ai sensi dell'art. 4.2 comma 3 del
Regolamento per l'arredo urbano e il decoro della città di Padova

PERMESSO DI COSTRUIRE IN DEROGA




Leonardo Borchia

BORCHIA

studio architetti associati


Arch. David Borchia Arch. Leonardo Borchia

Via P. F. Calvi 1, angolo piazza Cavour
35122 PADOVA
tel.049657430 fax 049657217
borchia@studiodorchia.it www.studiodorchia.it
P.IVA C.F. 03411730280

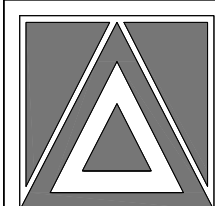

tavola

4

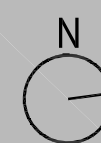

oggetto : STATO DI PROGETTO


disegno : PIANTA PIANO TERRA

scala : 1:100


collaboratori: Arch. Barbara Pedron
Arch. Martina Favaretto
Arch. Giacomo Cecchetto
Ing. Marco Bonfio

data : MARZO 2017

N.B.: È obbligo del fornitore controllare tutte le misure, le quantità e le specifiche sui disegni e in cantiere e consegnare per approvazione, prima dell'esecuzione delle opere, alla proprietà, al committente e alla direzione dei lavori i disegni esecutivi di tutti i manufatti compresi nella descrizione delle procedure e delle tecniche che verranno adottate nella realizzazione delle opere appaltate. Ogni errore di fornitura, derivato da errata quantificazione, visualizzazione e stima sarà quindi da attribuirsi esclusivamente al suo carico. ELABORATE ESCLUSIVAMENTE DA PROPRIETÀ STUDIO ARCHITETTI BORCHIA ASSOCIATI. RIPRODUZIONE NON CONCESSA ANCHE PARZIALMENTE E TUTELATA A NORMA DILLEGGE.

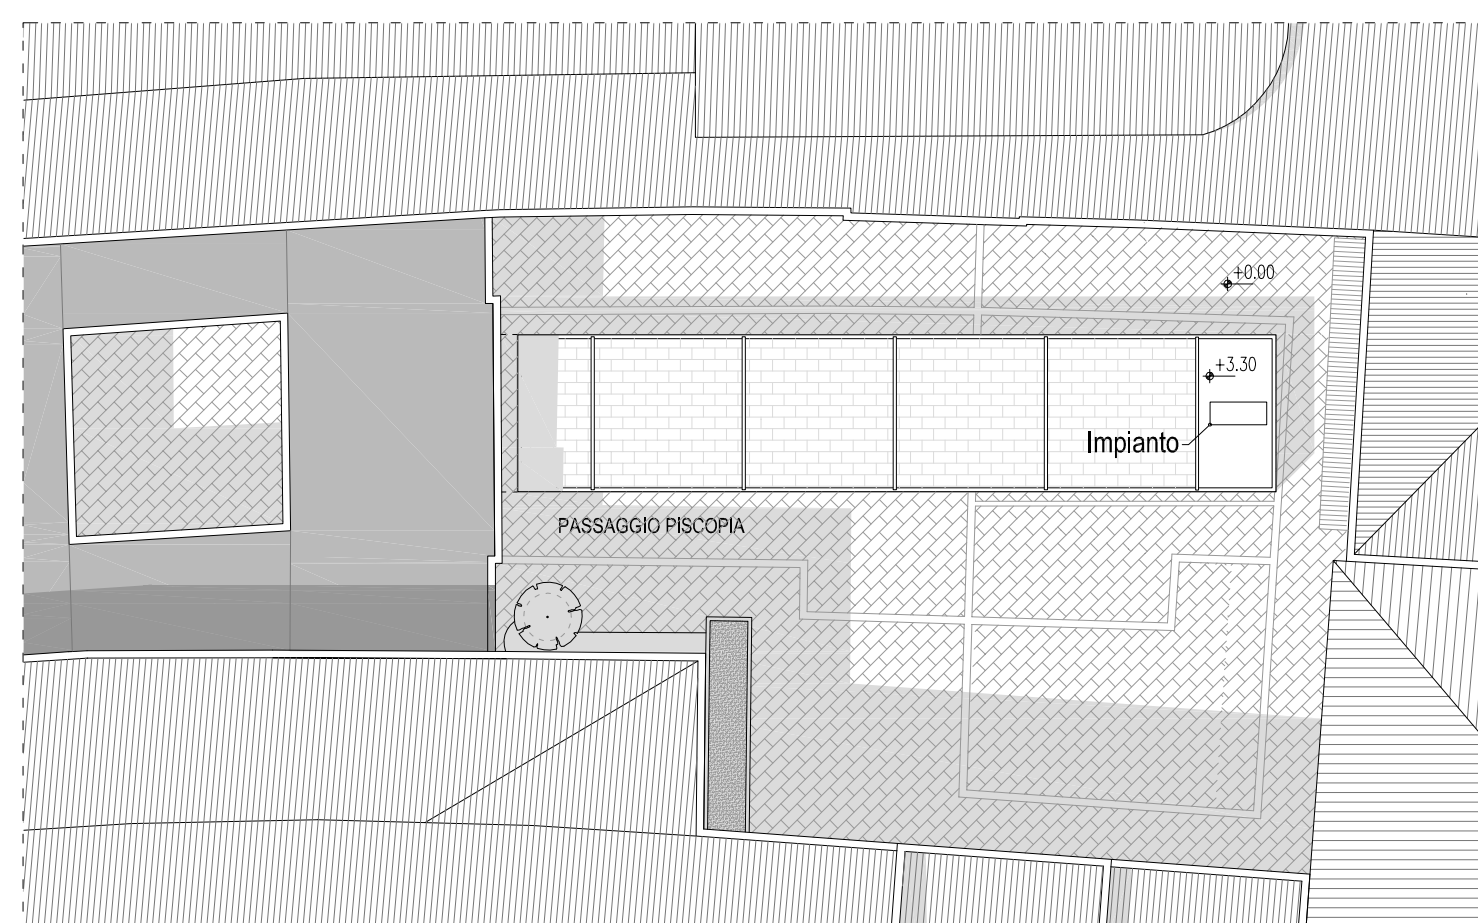

PIANTA COPERTURE - scala 1:200

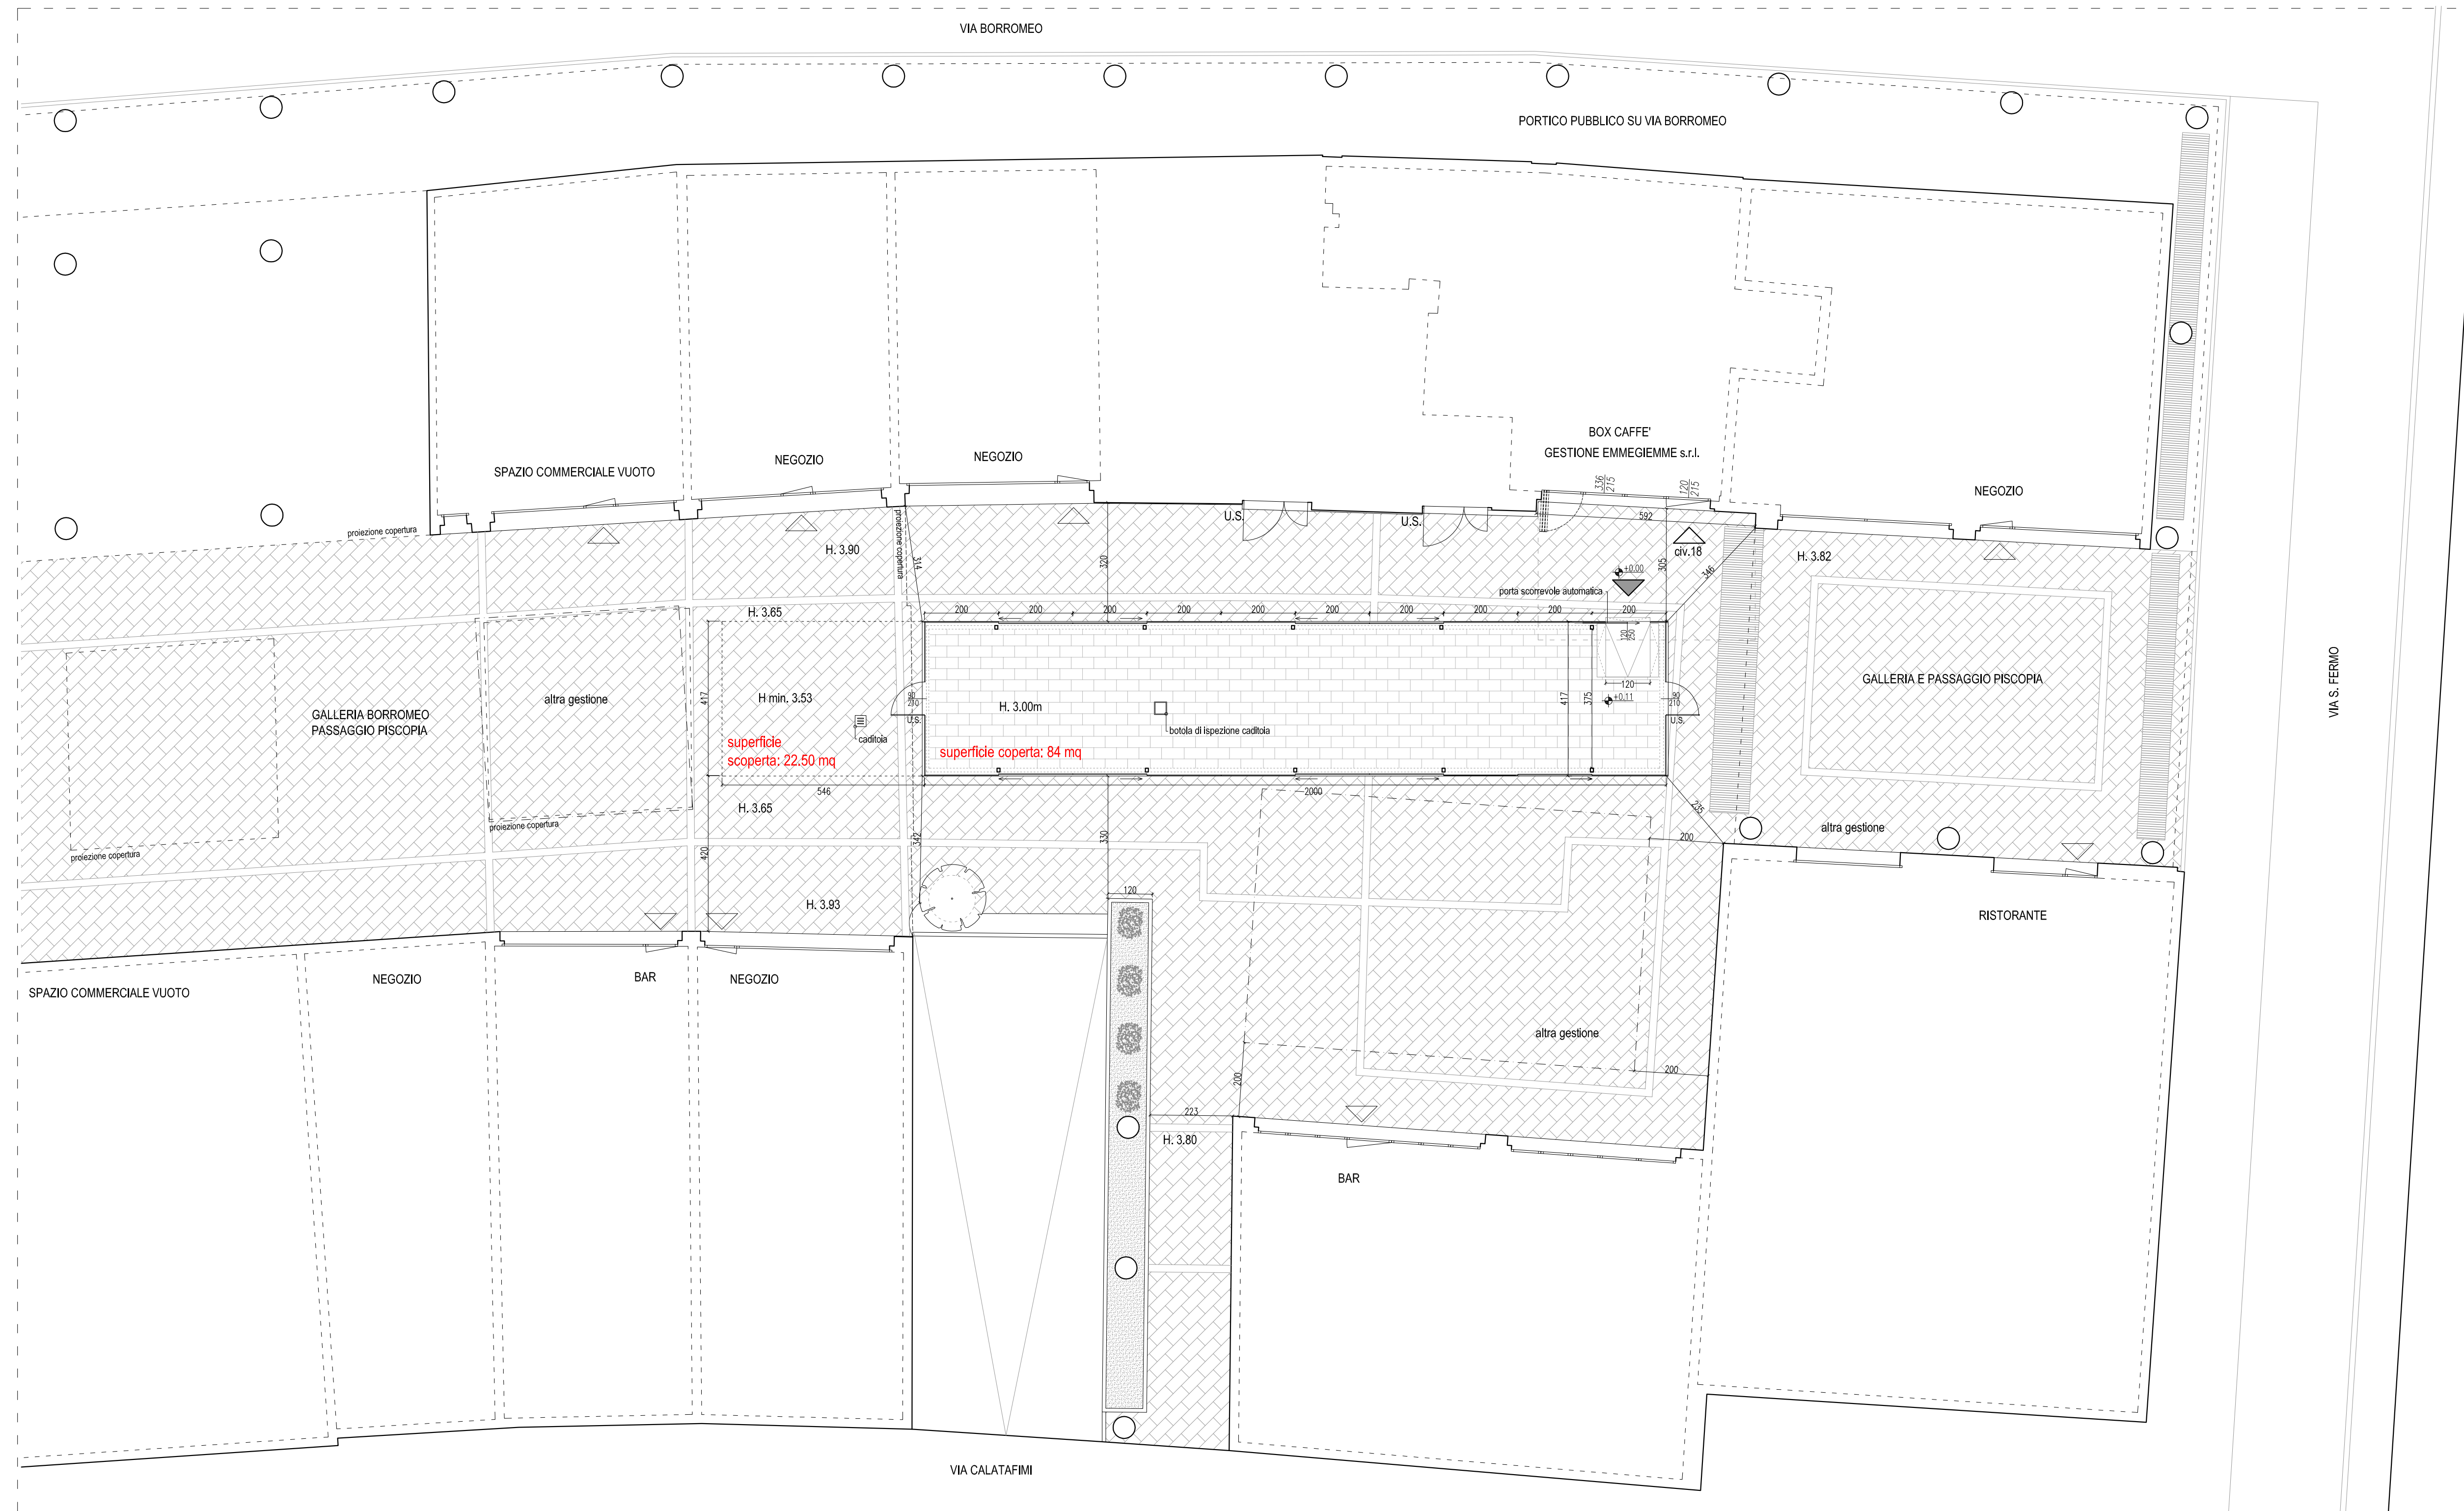

PIANTA PIANO TERRA