


		CANTOVINA BENCIGNANO N.4 - 3112 PADOVA - Tel. 049 6464779 - Email: studioats@studioats.it	
Comune di:	PADOVA	STATO ELETTO	
Progetto di:	PROGETTO DI AMPLIAMENTO IN UN FABBRICATO A DESTINAZIONE ARTIGIANATO DI SERVIZIO	Pianta - Prospetti - Sezione	
Coordinatore:	BERARDINELLI VALERIA	foglio: 7	scala: 1:100

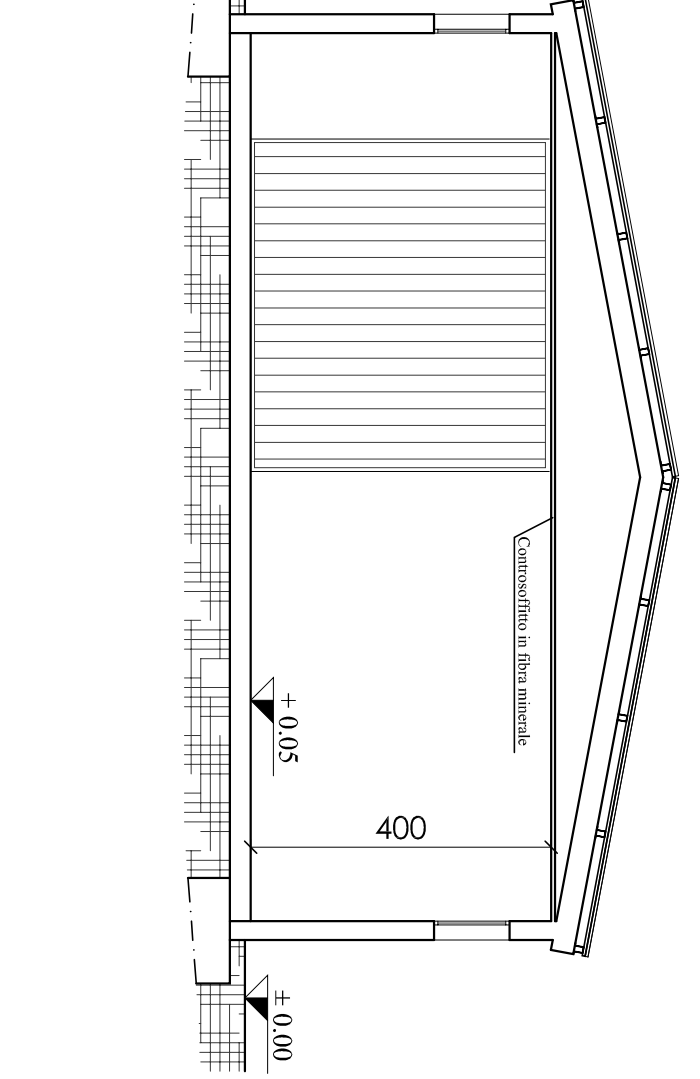


SEZIONE "B-B" = SEZIONE "A-A"

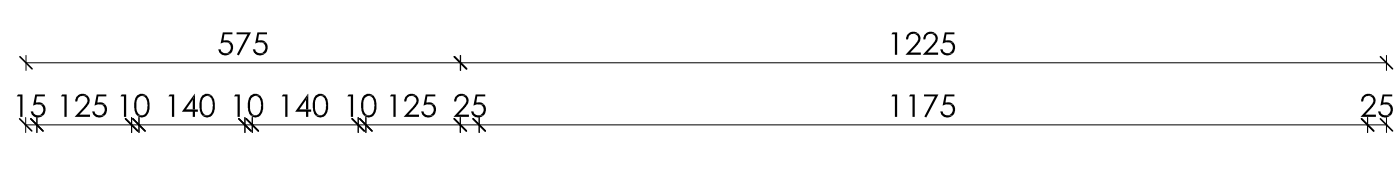


Pianta Piano Terra

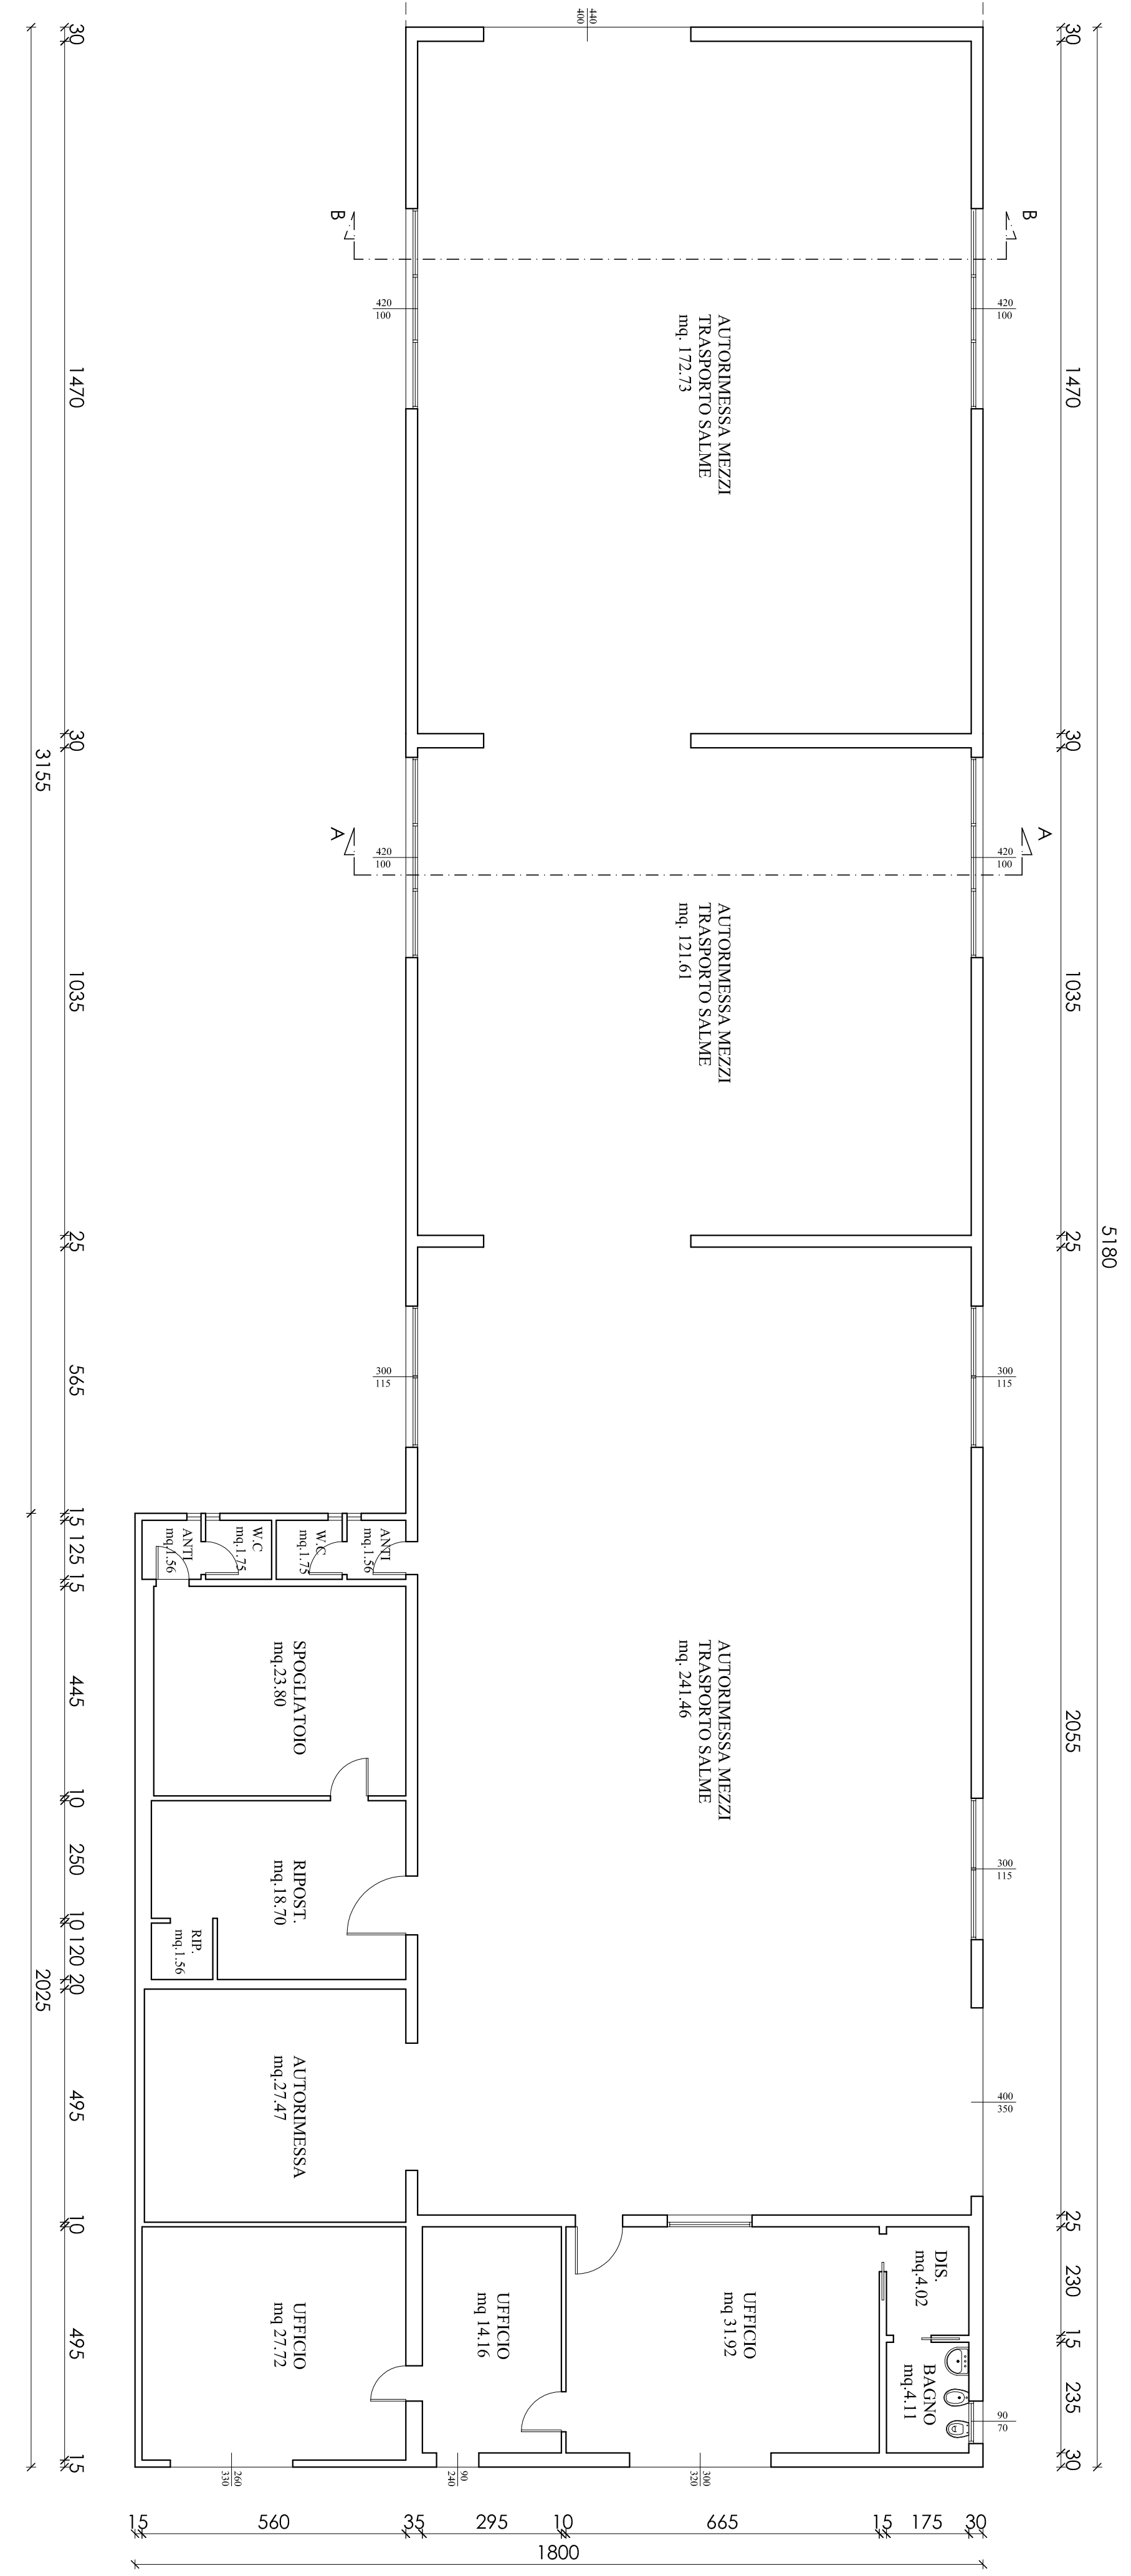


PROSPETTO NORD Invertito

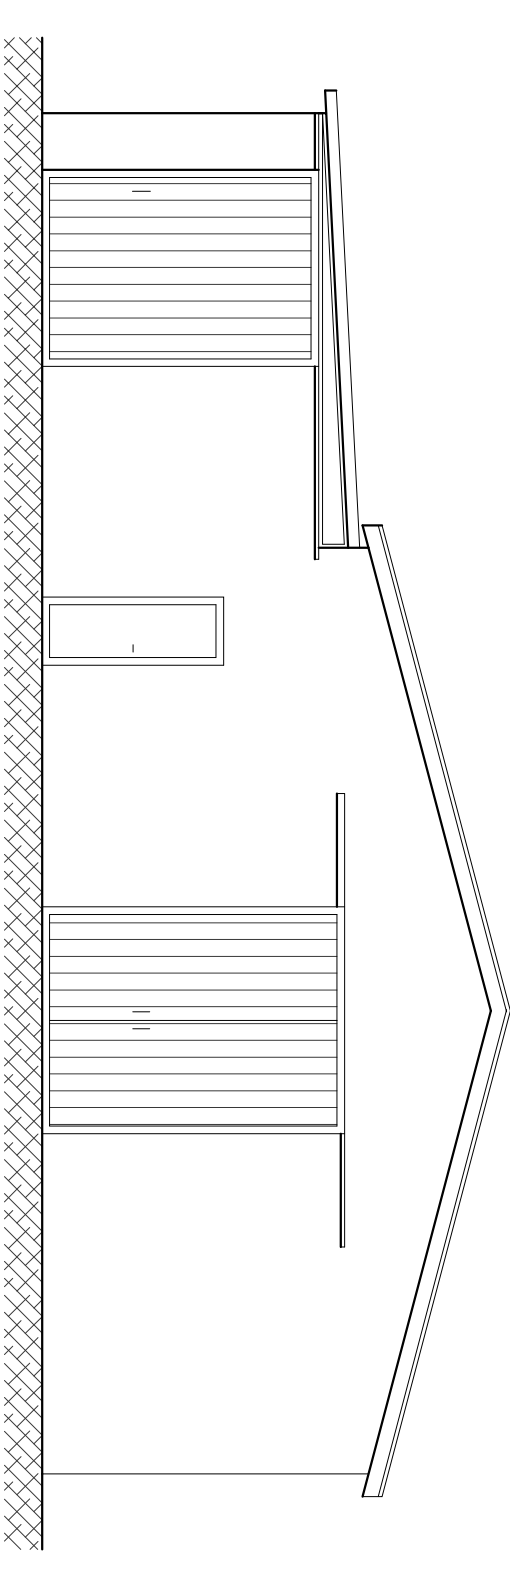

PROSPETTO OVEST

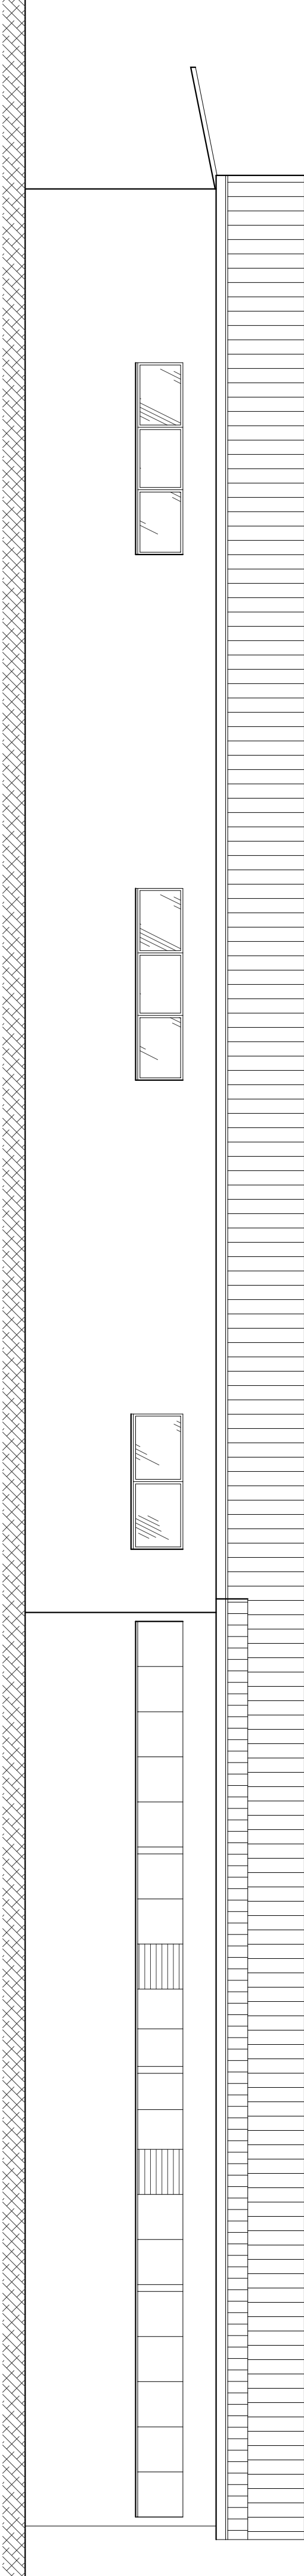

PROSPETTO SUD

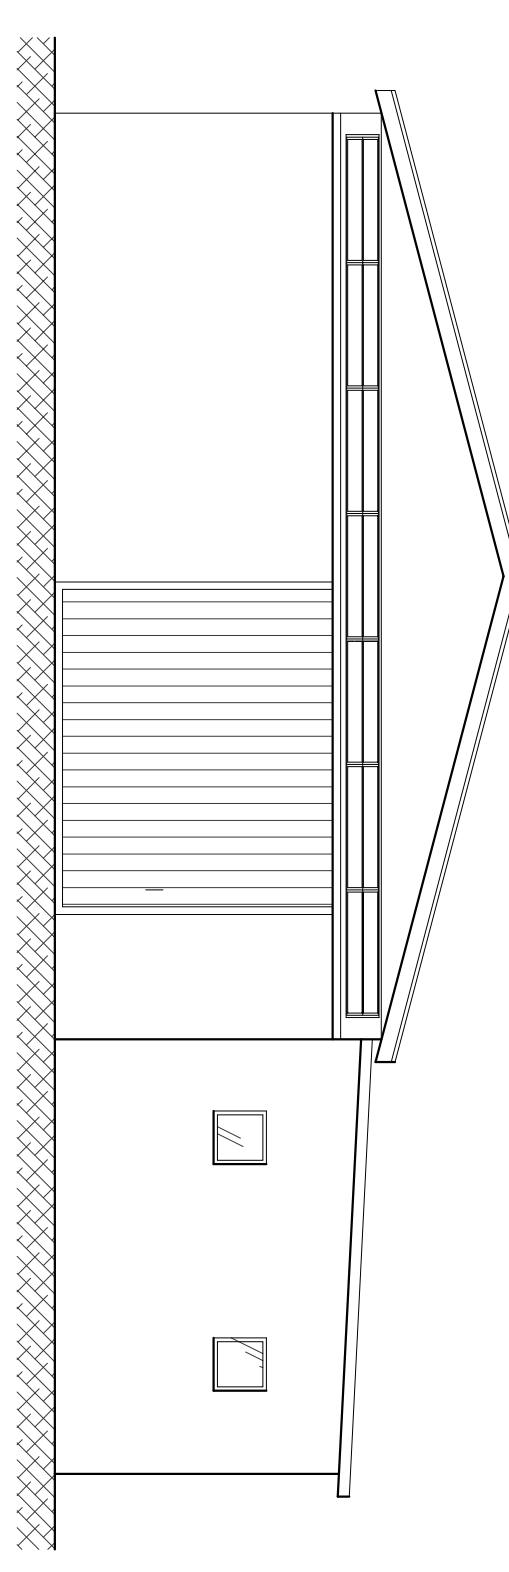

PROSPETTO EST

