

	
CANTIERE: BORGOMANERO N.4 - 3112 PADOVA - TEL. 049/9464779 - Email: <a href="mailto:studio@studioat.it">studio@studioat.it</a>	
Comune di: PADOVA	COMPLETTIVA
PROGETTO DI AMPLIAMENTO IN UN FABBRICATO A DESTINAZIONE ARTIGIANATO DI SERVIZIO	
Coordinatore: BERARDINELLI VALERIA	Prima - Prospetti - Sezione
Foglio: 8	Scala: 1:100


PIANTA PIANO TERRA

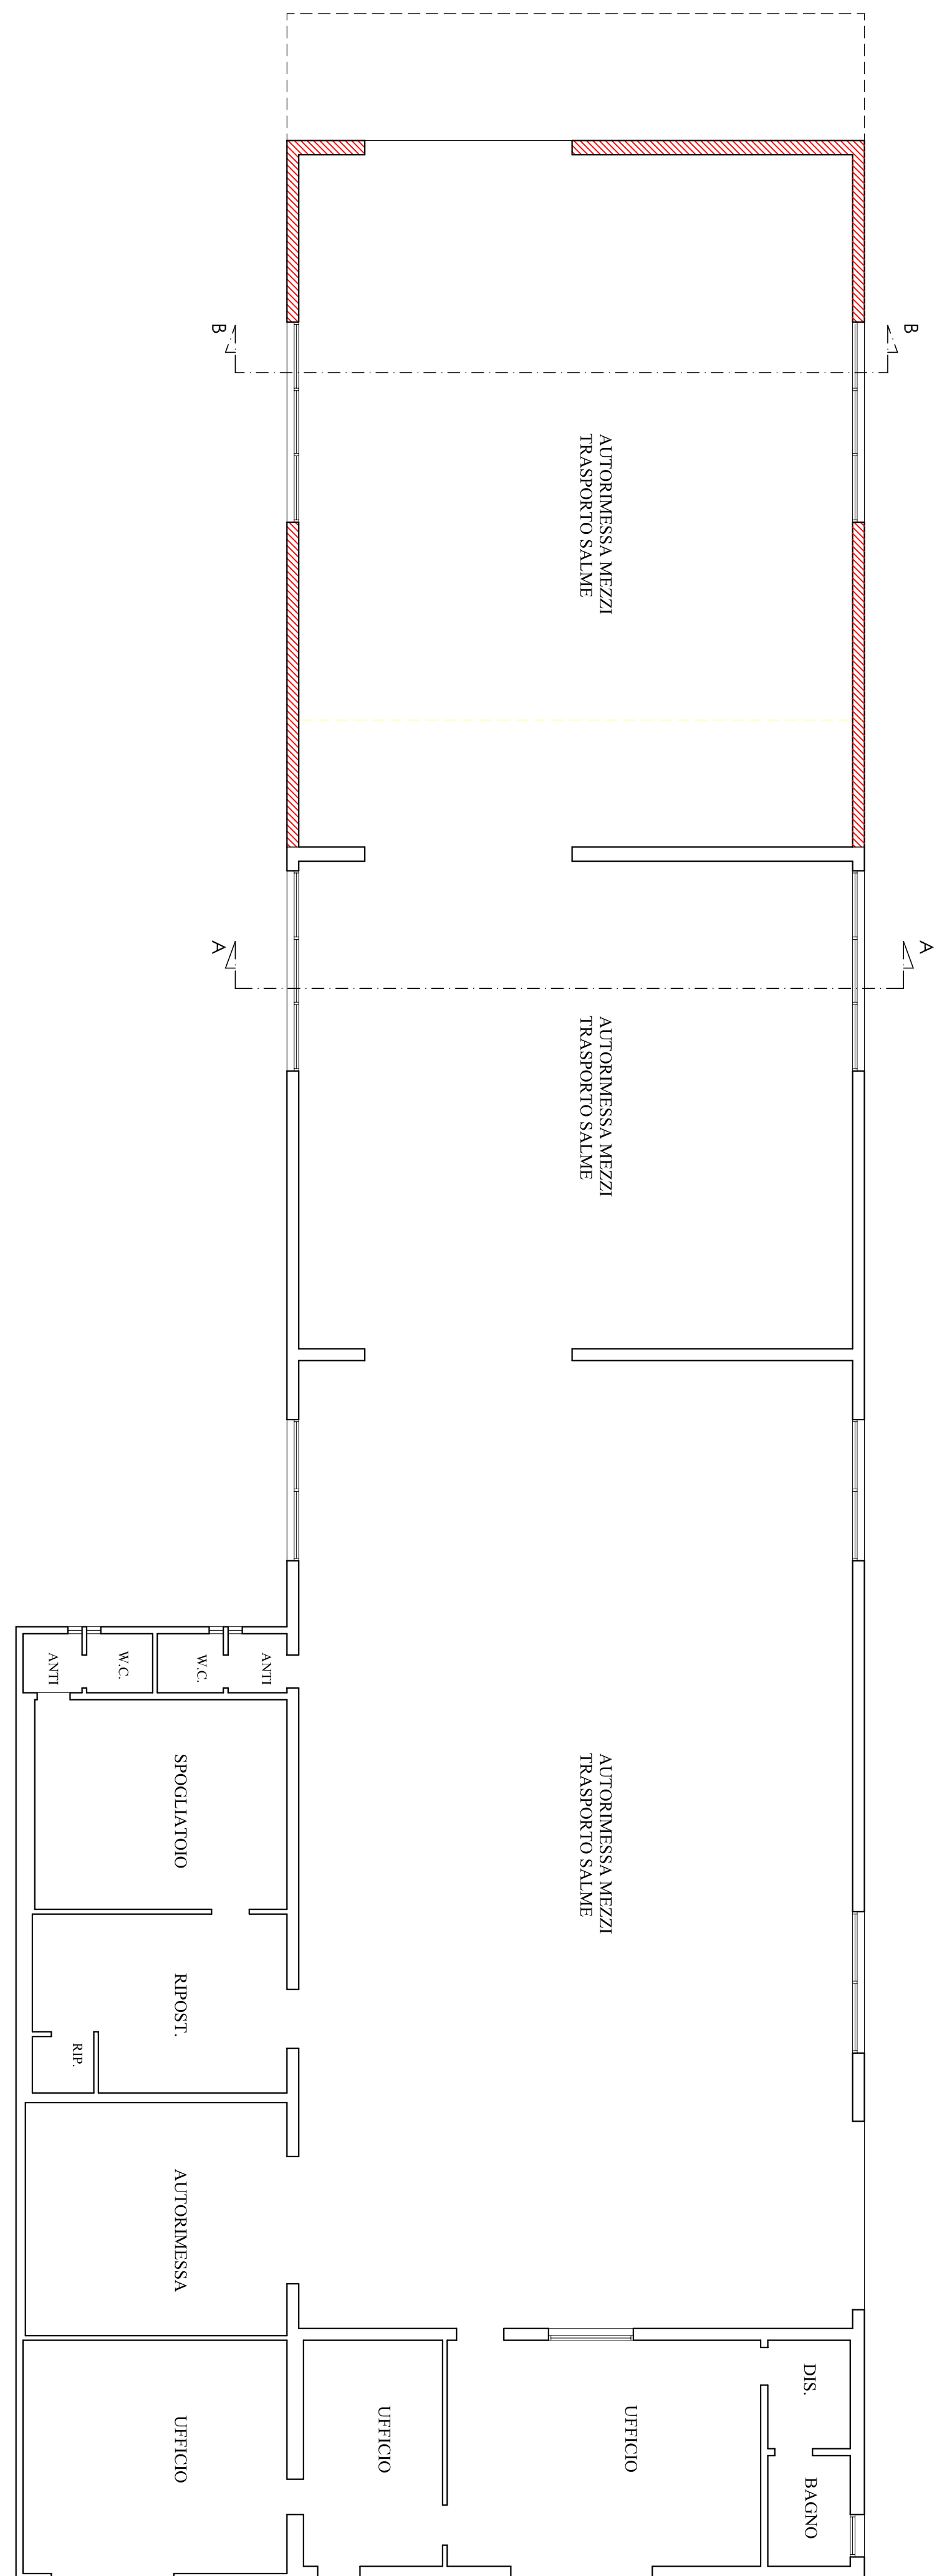


SEZIONE "B-B'" = SEZIONE "A-A"

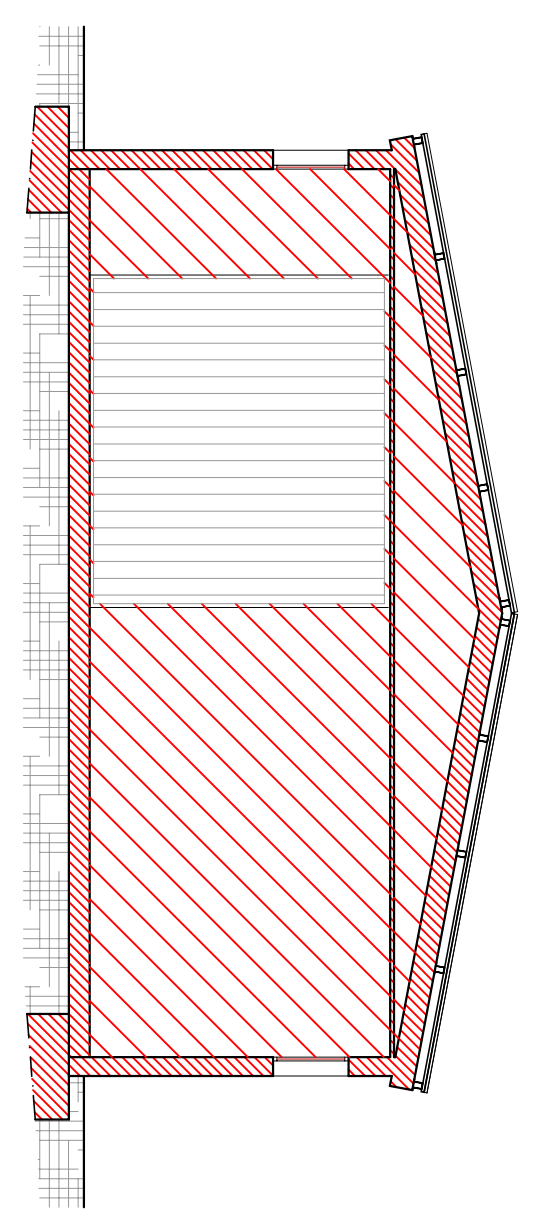


PROSPETTO NORD Invertido

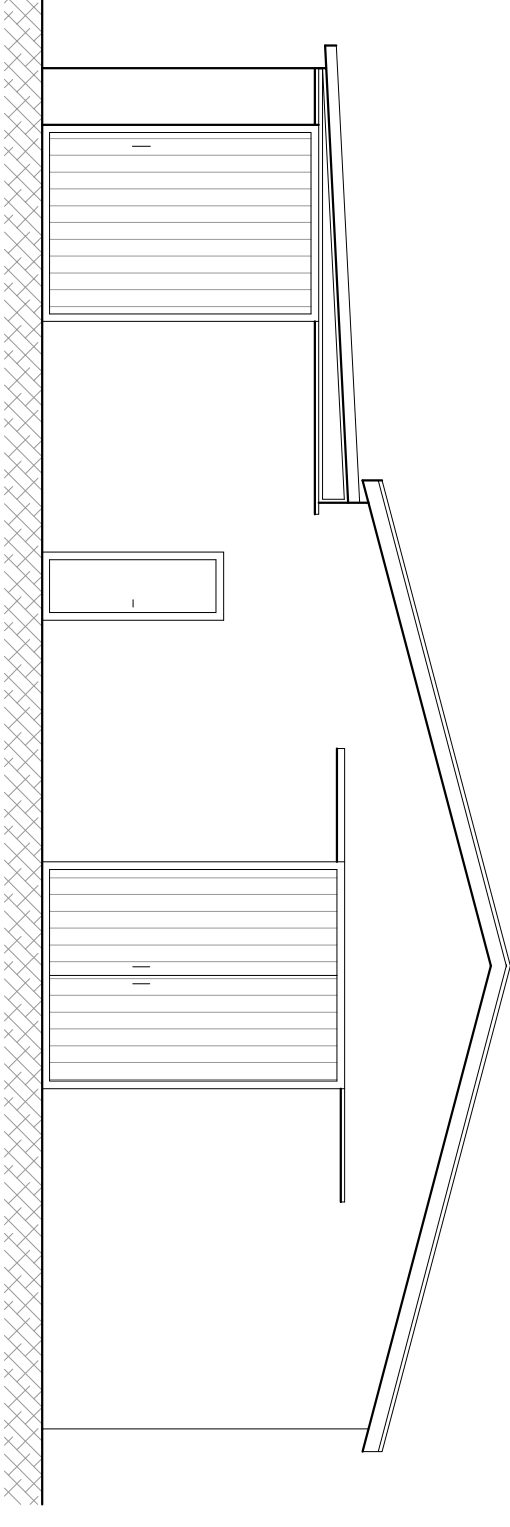

PROSPETTO OVEST

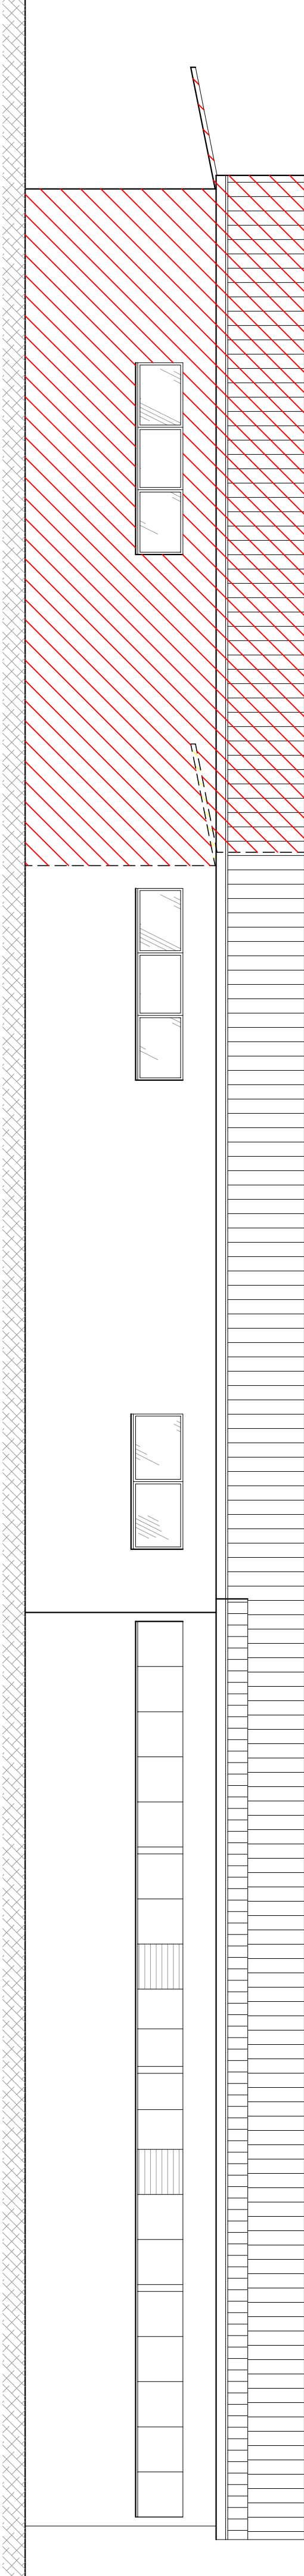

PROSPETTO SUD

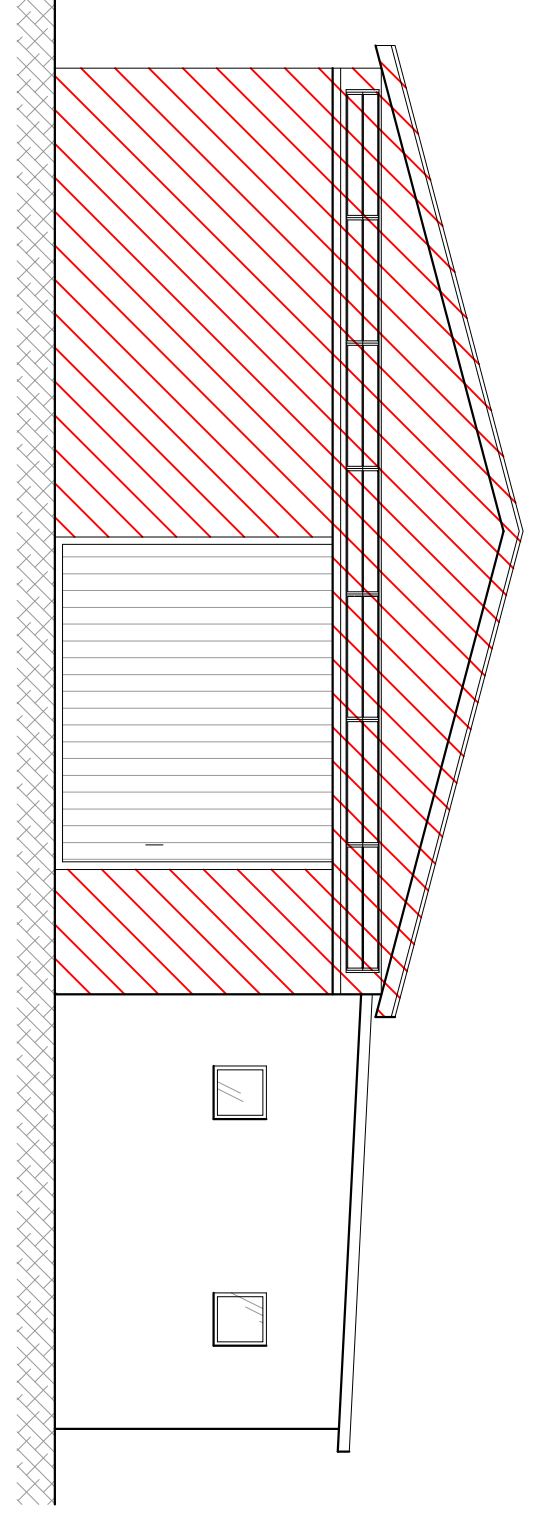

PROSPETTO EST

