



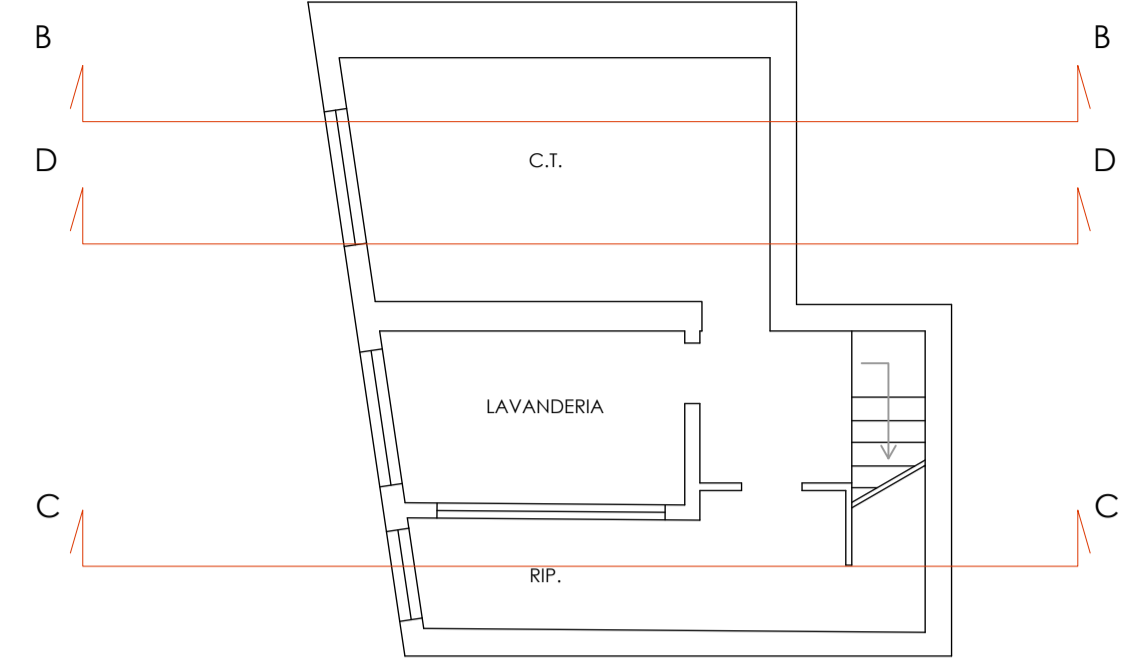


Pianta Interrato  
Stato Concessionato  
Scala 1:100

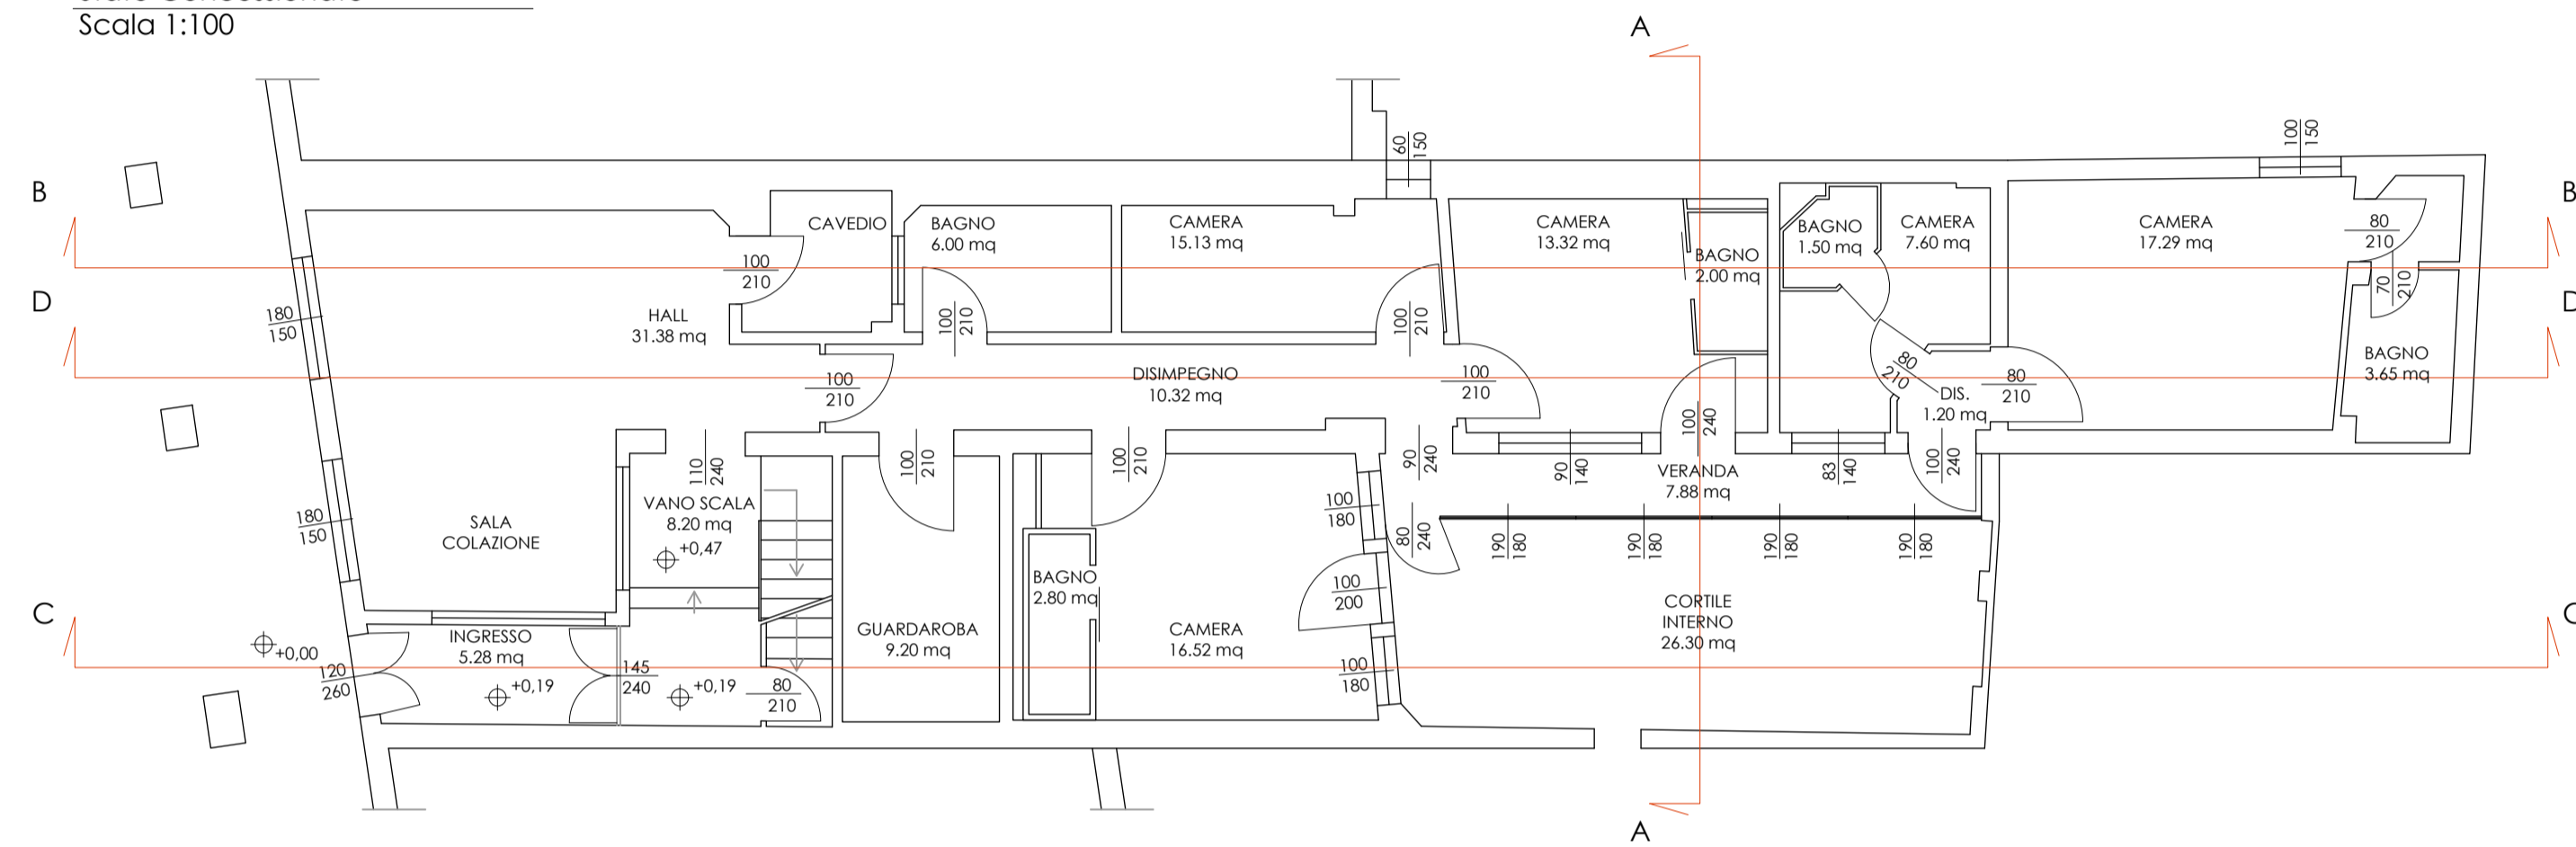


Pianta Piano Terra  
Stato Concessionato  
Scala 1:100




Pianta Piano Primo  
Stato Concessionato  
Scala 1:100

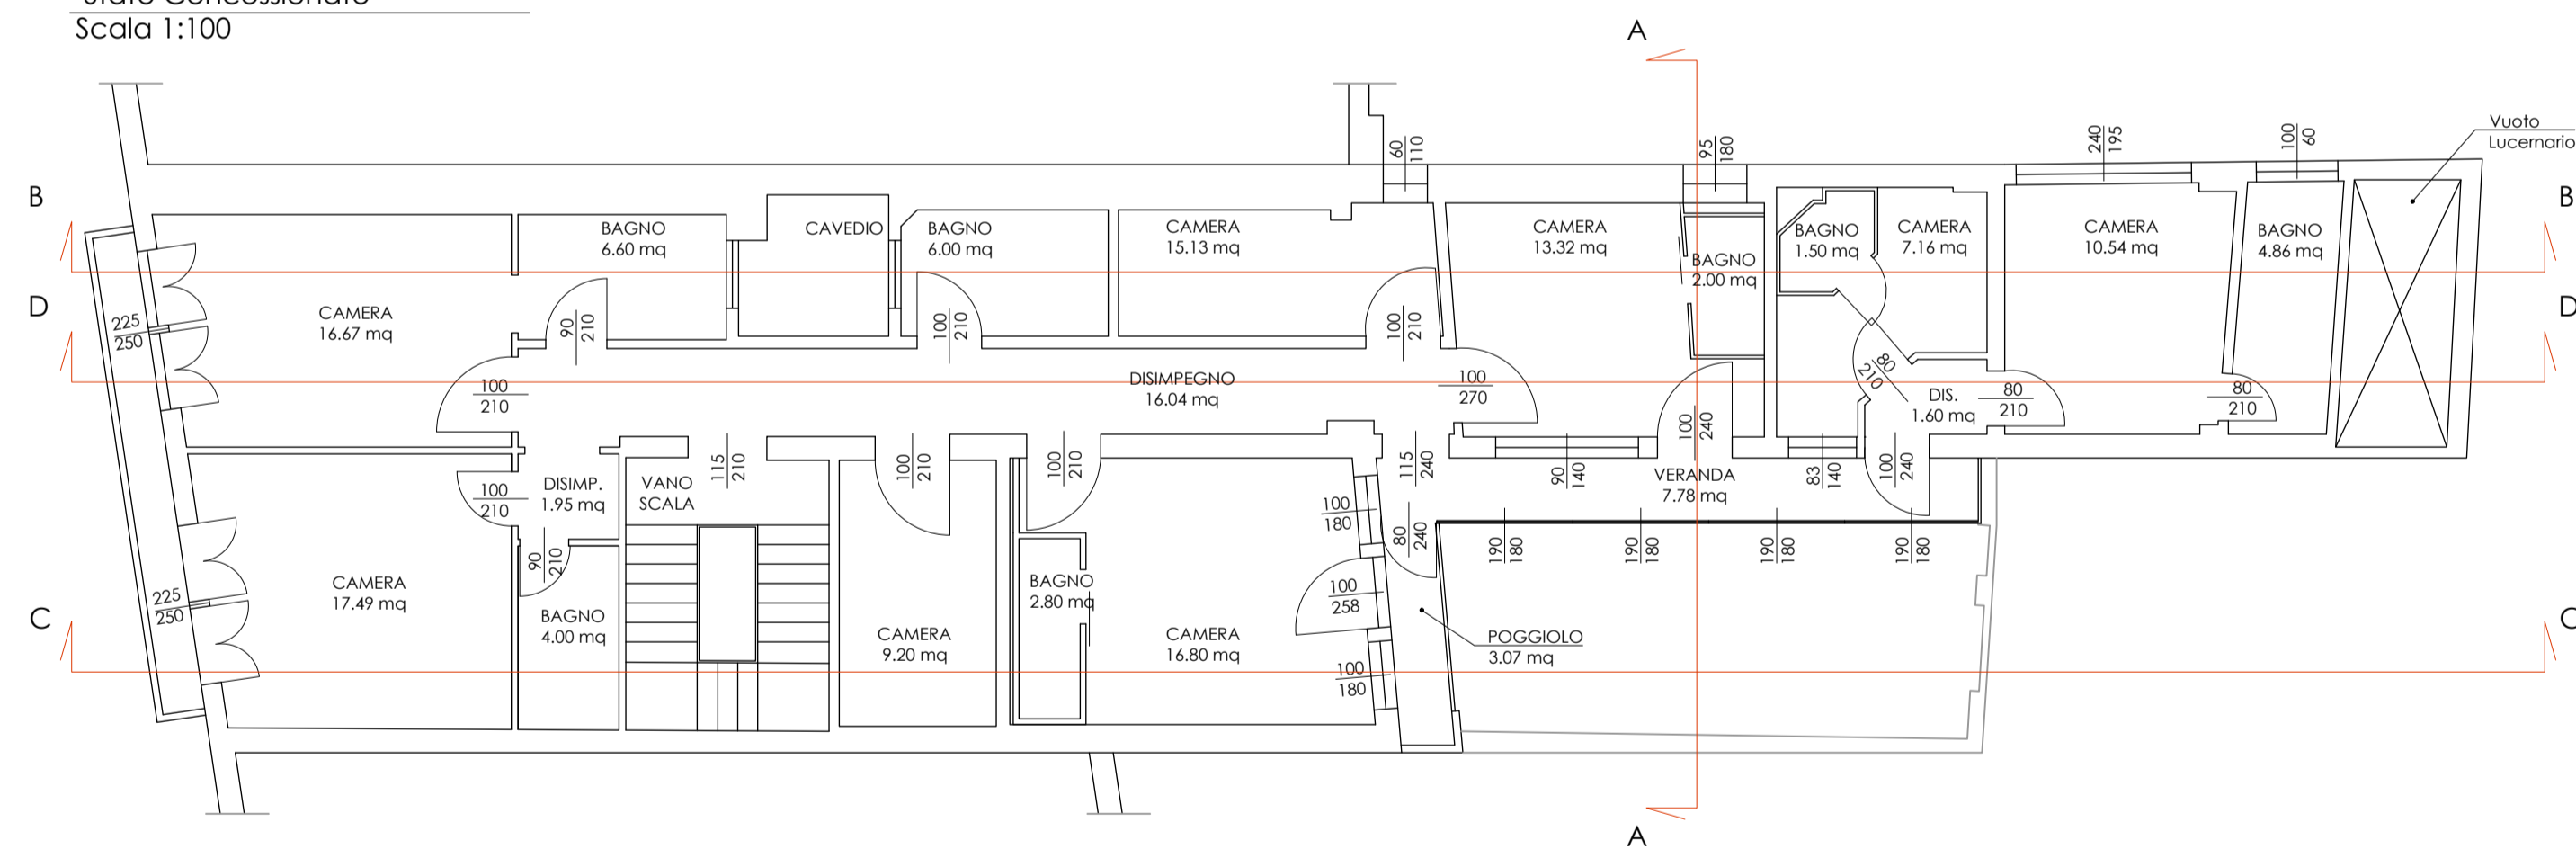


Pianta Piano Secondo  
Stato Concessionato  
Scala 1:100

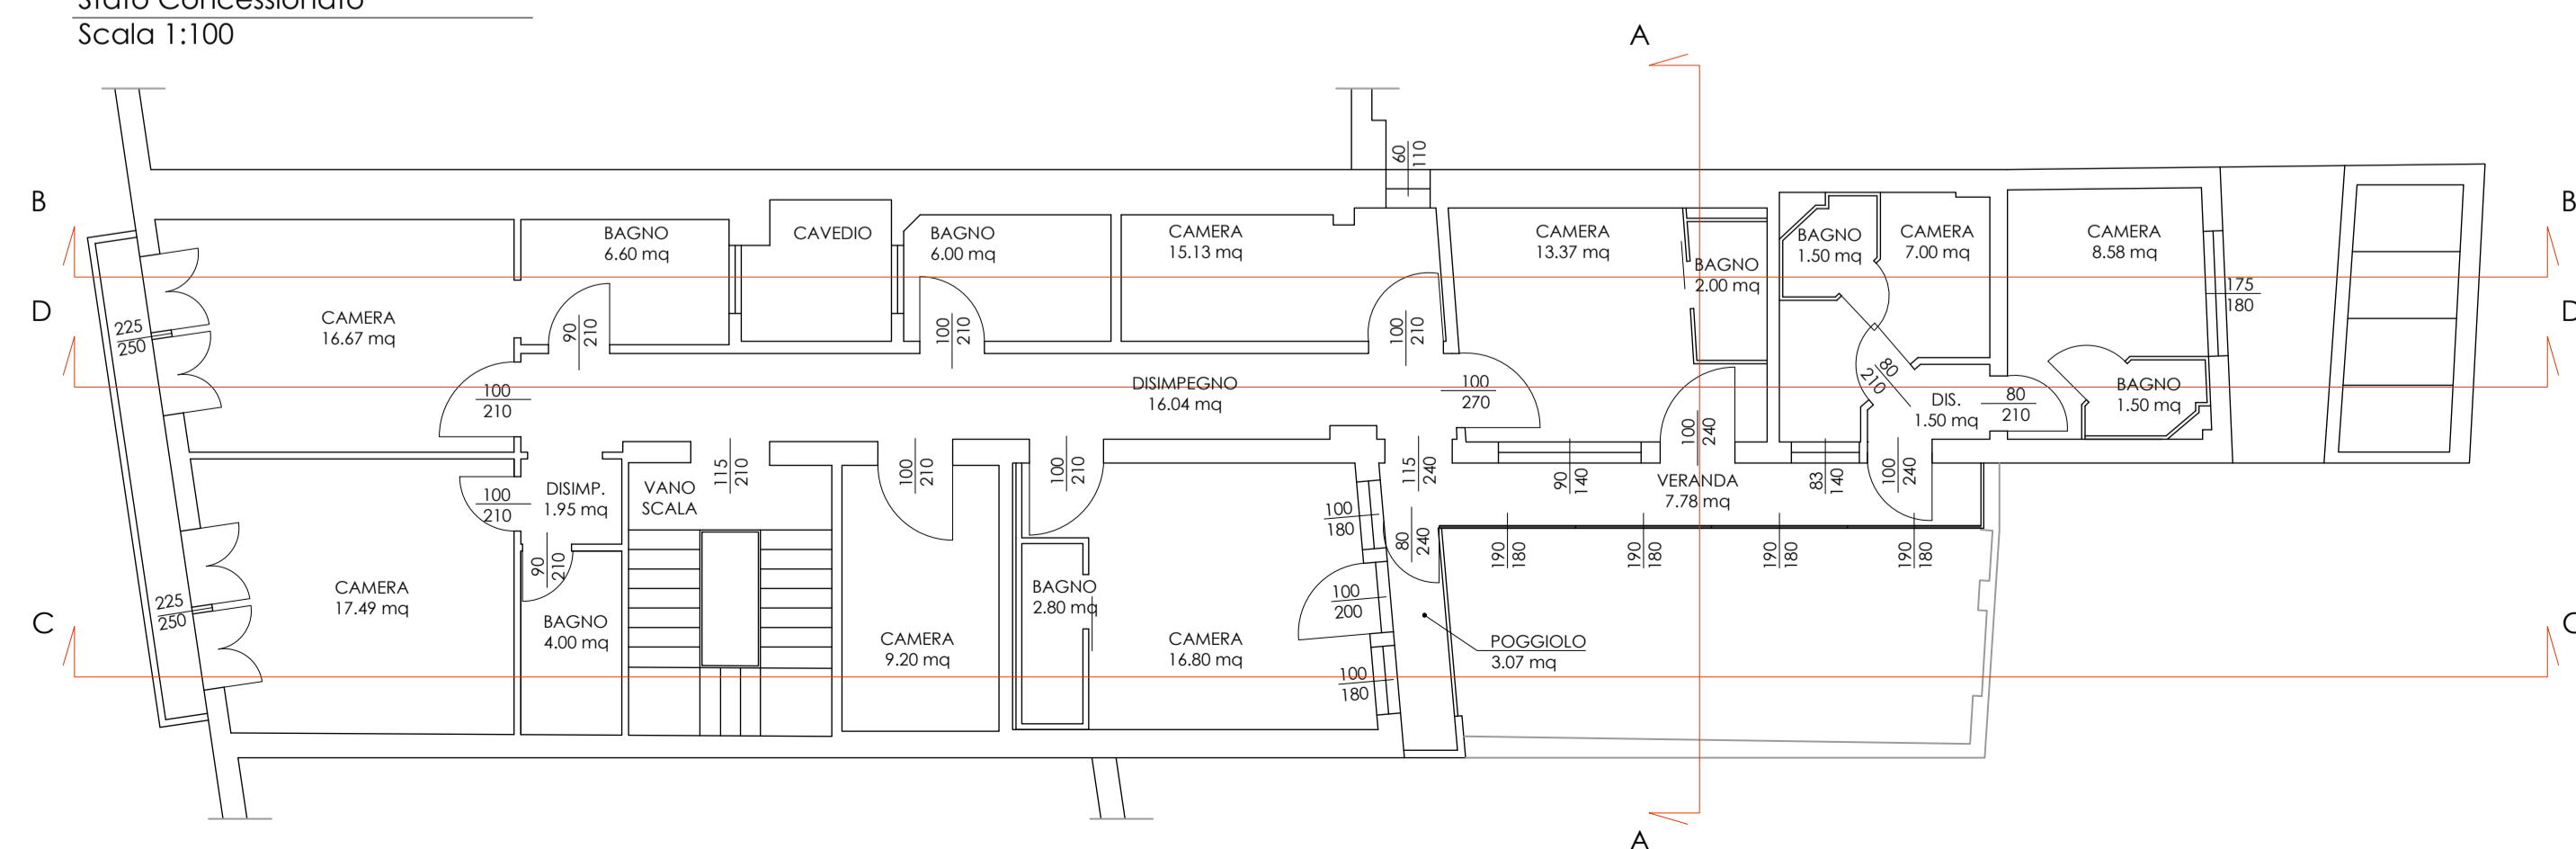

Pianta Piano Terzo  
Stato Concessionato  
Scala 1:100

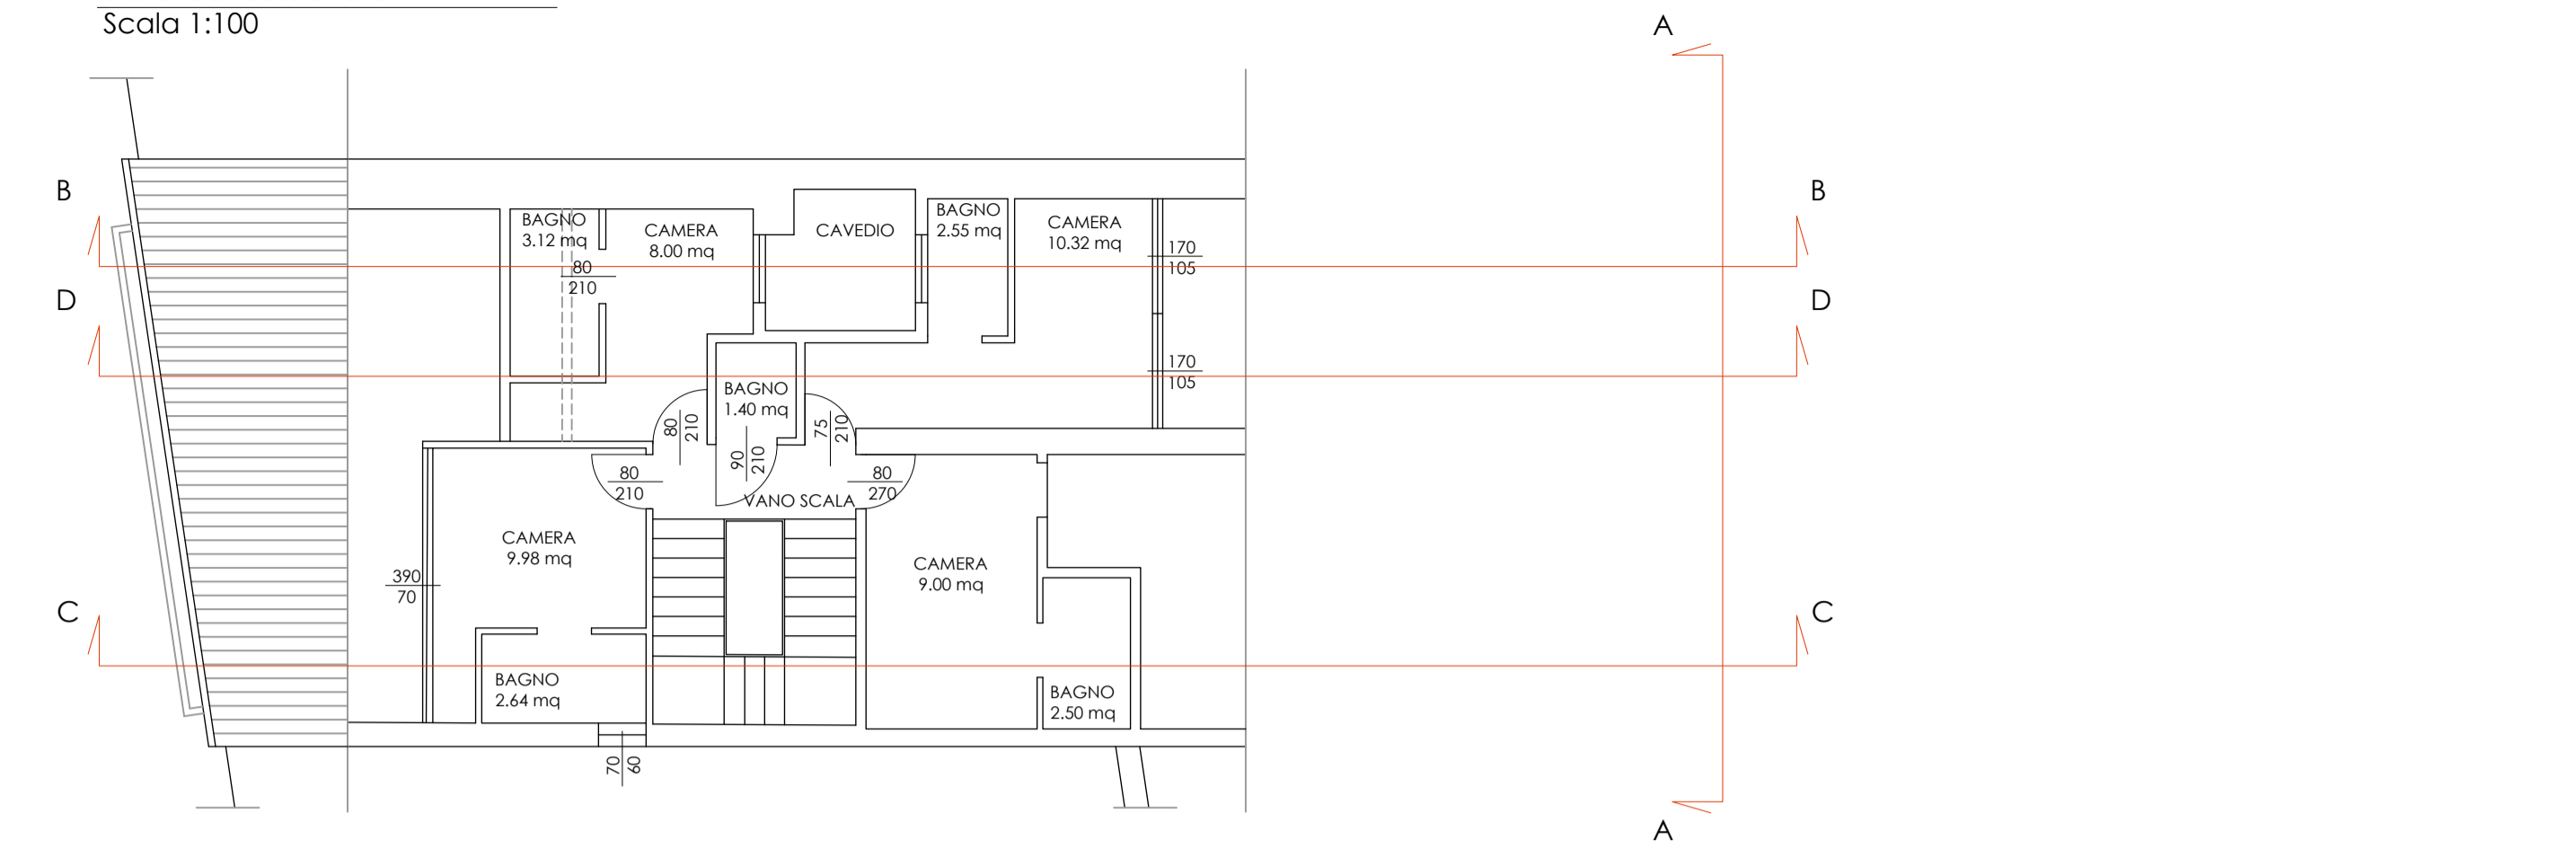

Pianta Copertura  
Stato Concessionato  
Scala 1:100

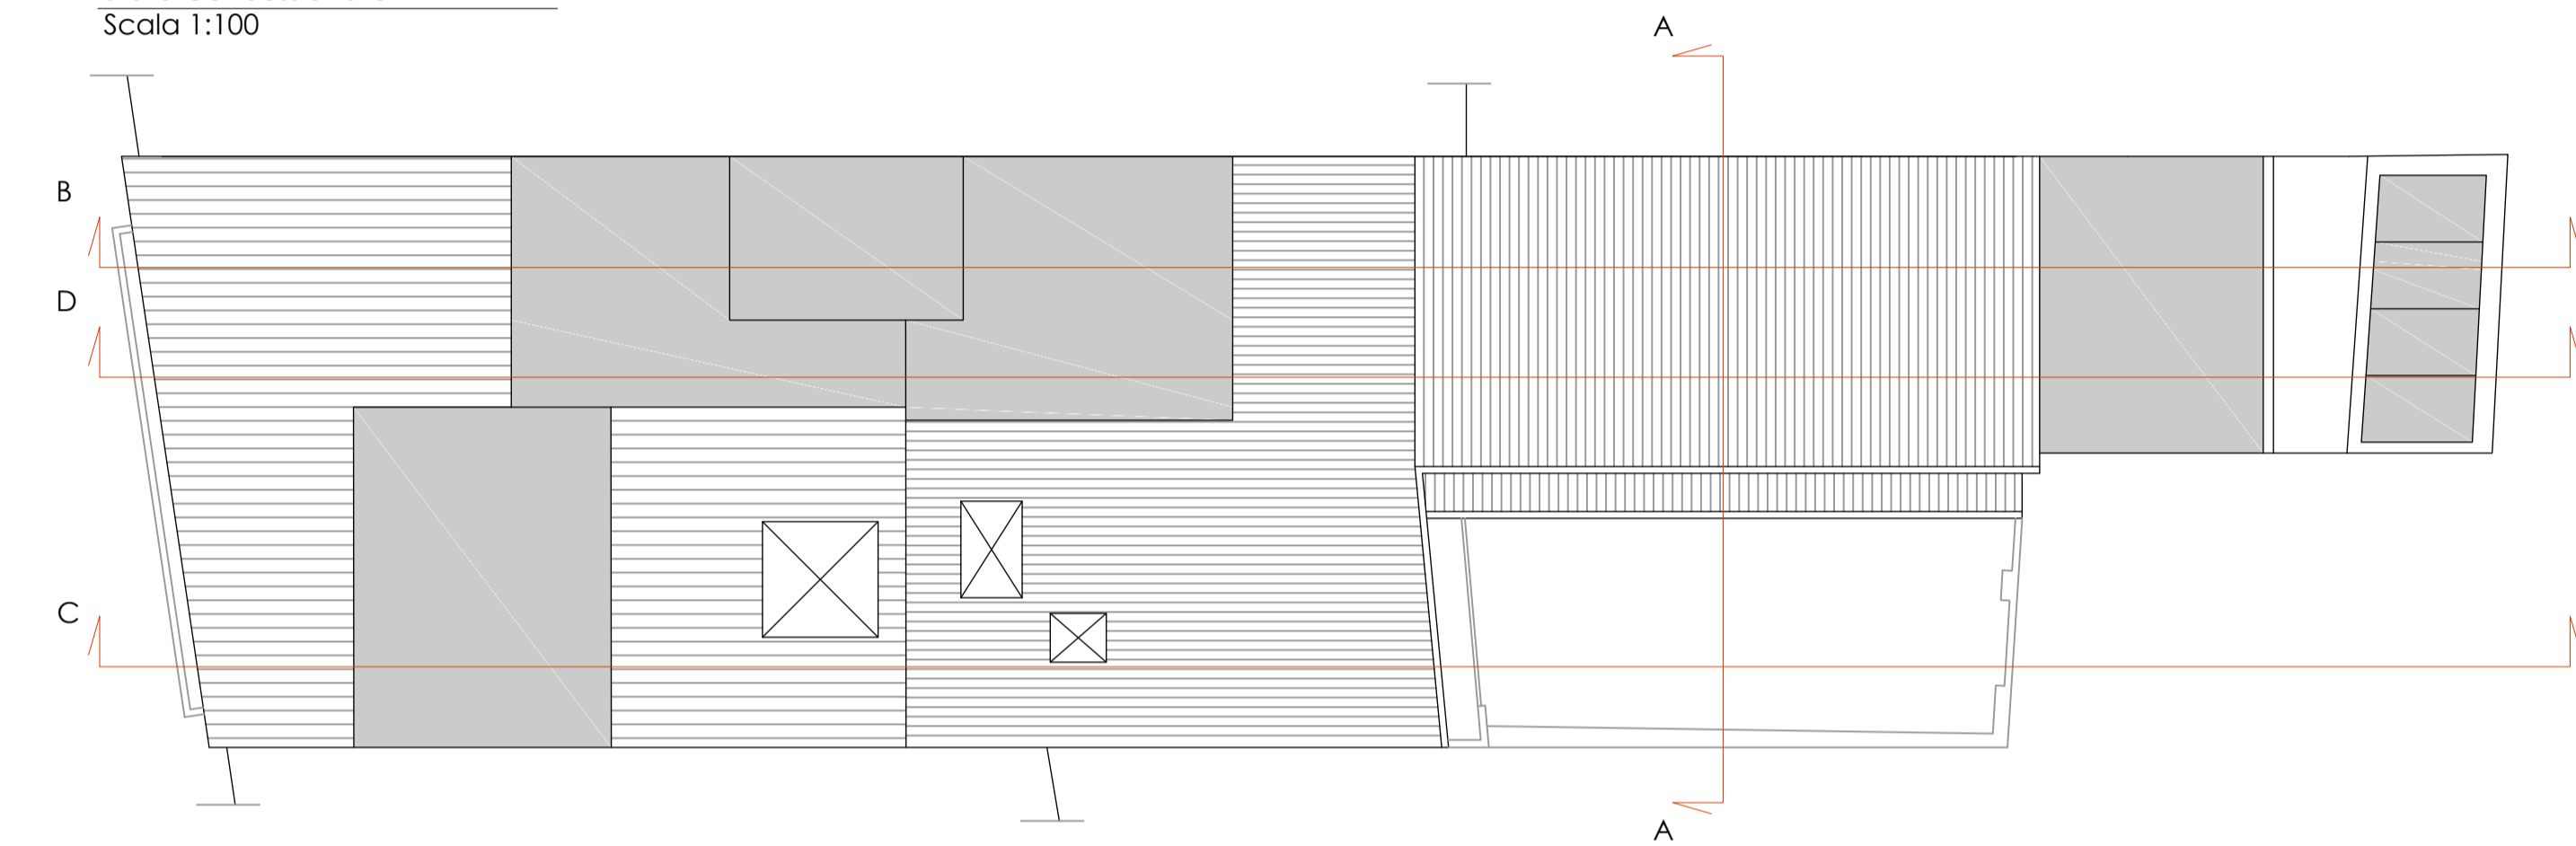

PROVINCIA DI PADOVA  
COMUNE DI PADOVA

Committenti: EDEN S.R.L.  
VIA CESARE BATTISTI, 255 - 35121 PADOVA (PD)

**PERMESSO DI COSTRUIRE PER  
RIQUALIFICAZIONE ENERGETICA E FUNZIONALE  
DI STRUTTURA RICETTIVA SITA IN  
VIA CESARE BATTISTI 255 - 35121 PADOVA (PD)**

Oggetto: **PIANTE: STATO CONCESSIONATO**

Tav.: **1**

Data: 04/07/2019 Rev: 00

Nome file: 19-153 ED 01.21.dwg

Scala:  
**1:100**

Il progettista : Ing. Damiano Schiavilla  
Via del Cristo, 52 - 35127 Padova (PD)  
Tel. 049 5070598 - email: info@hgsnet.it

**TUTTE LE MISURE INDICATE  
RIENTRANO NELLA TOLLERANZA  
< 2% RISPETTO ALLE MISURE  
PROGETTUALI**

**STATO DI CONCESSIONATO  
Permesso di Costruire in Sanatoria  
n. 7562/2004 del 08/11/2005**