



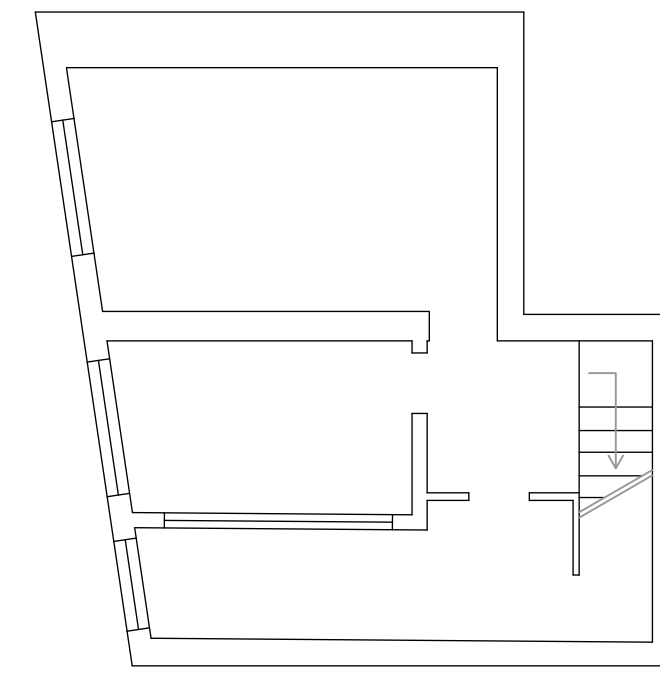


Pianta Inferrato - H=220 cm
Comparativa
Scala 1:100

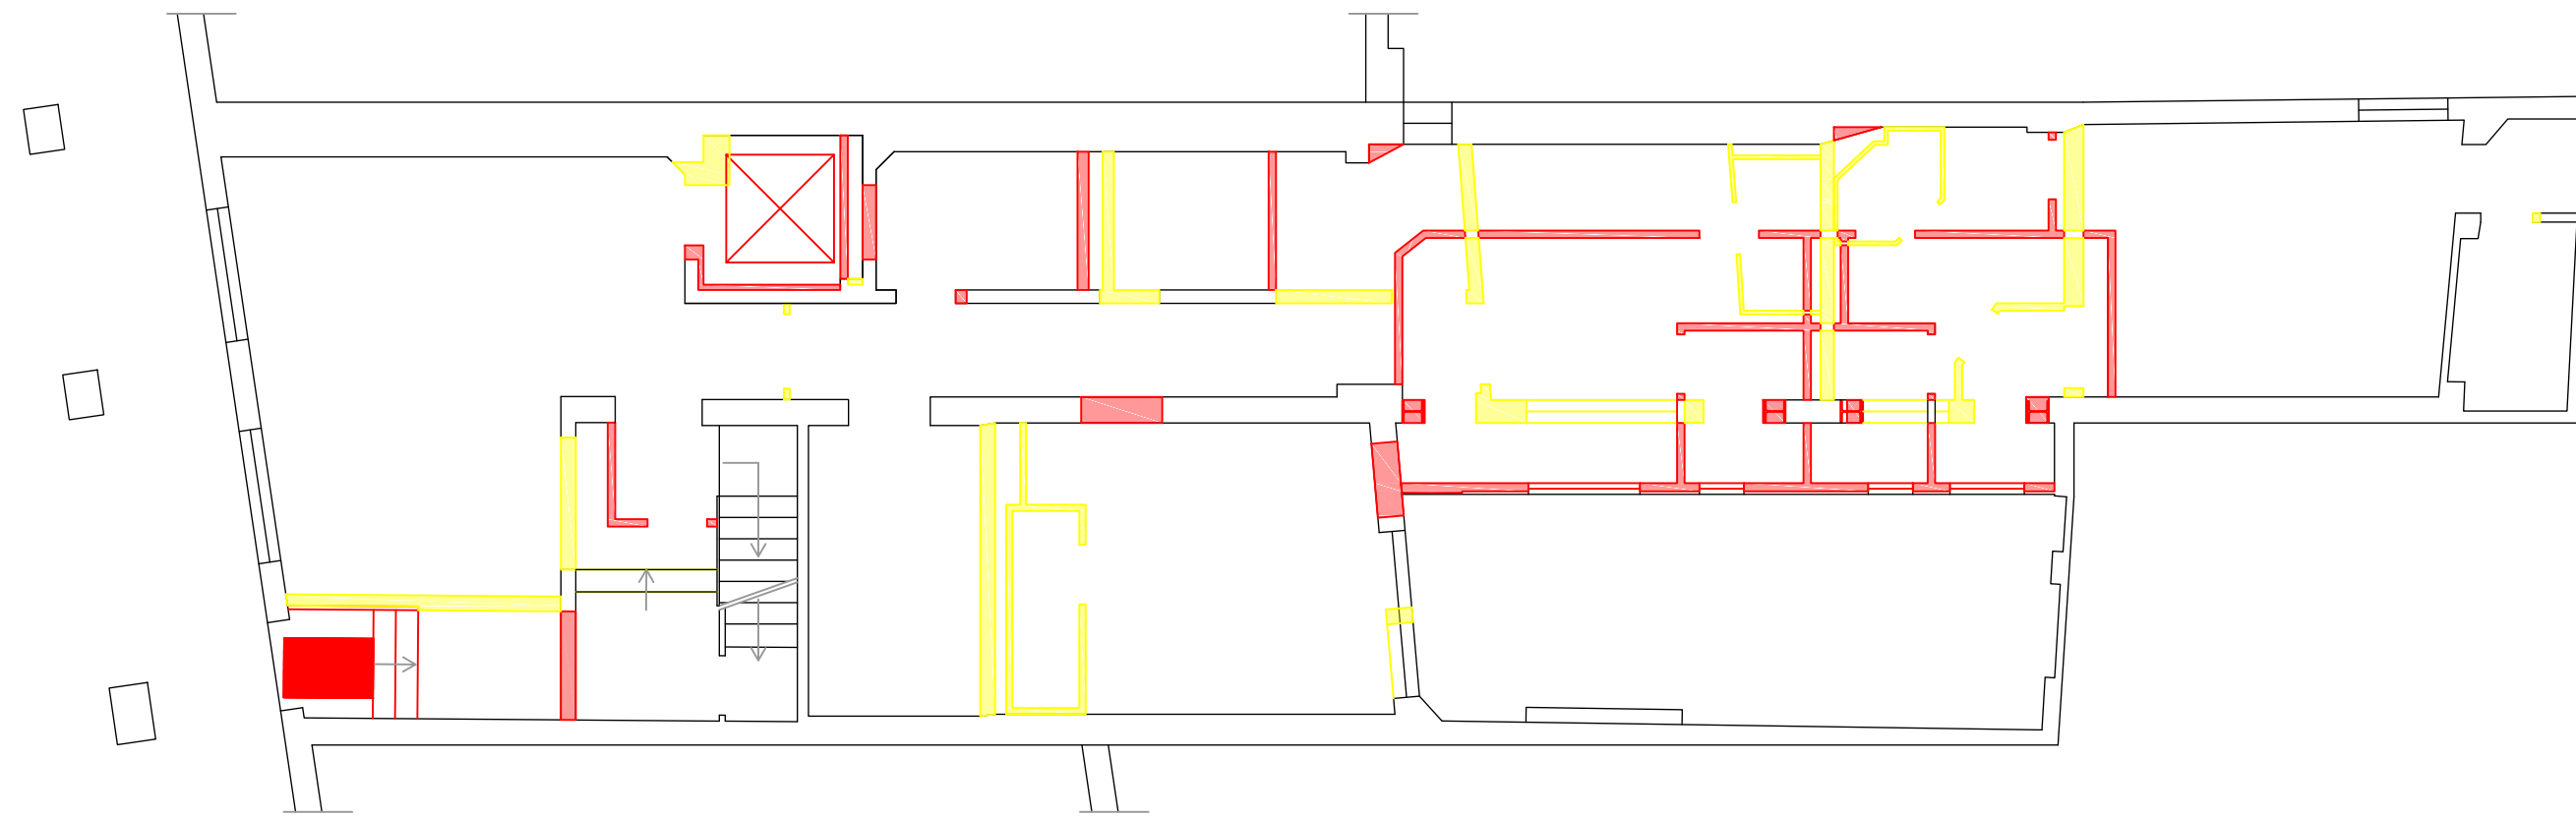


Pianta Piano Terra - H=295 cm
Comparativa
Scala 1:100




Pianta Piano Primo - H=290 cm
Comparativa
Scala 1:100

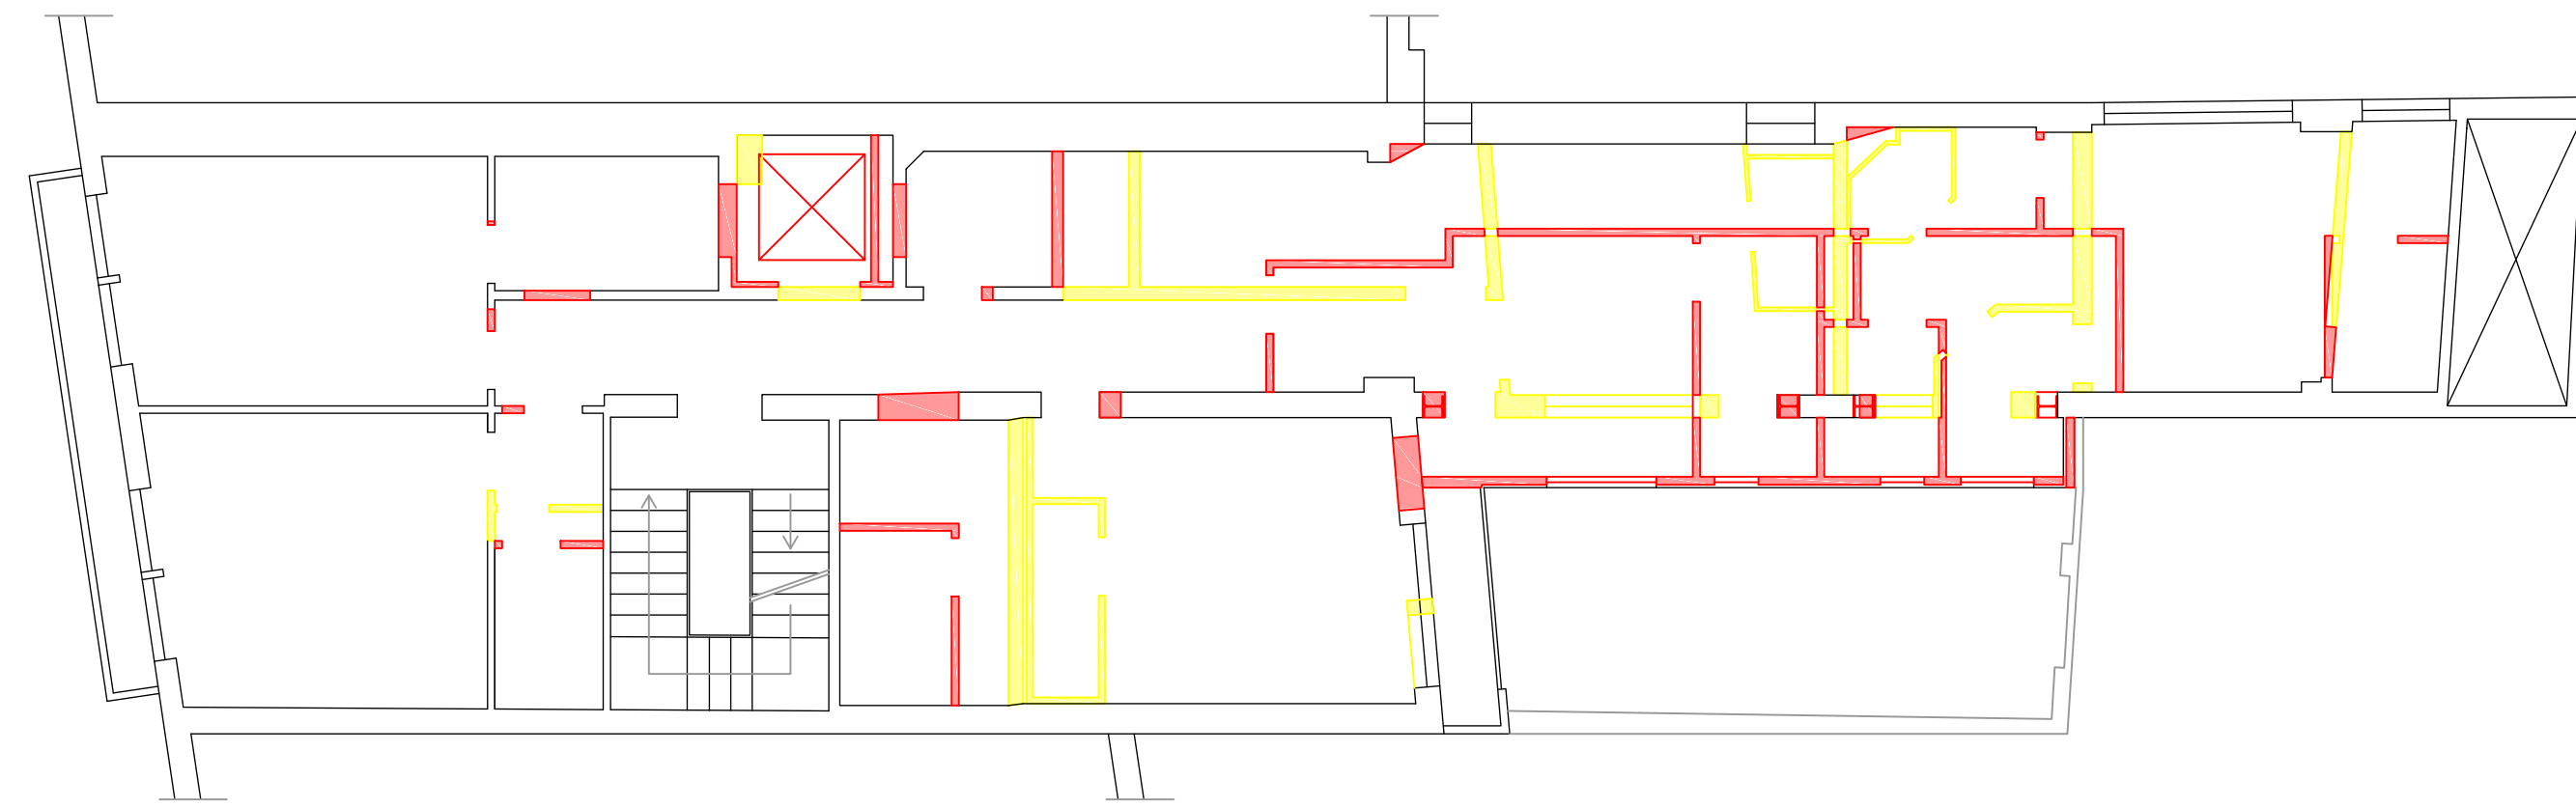


Pianta Piano Secondo - H=295 cm
Comparativa
Scala 1:100

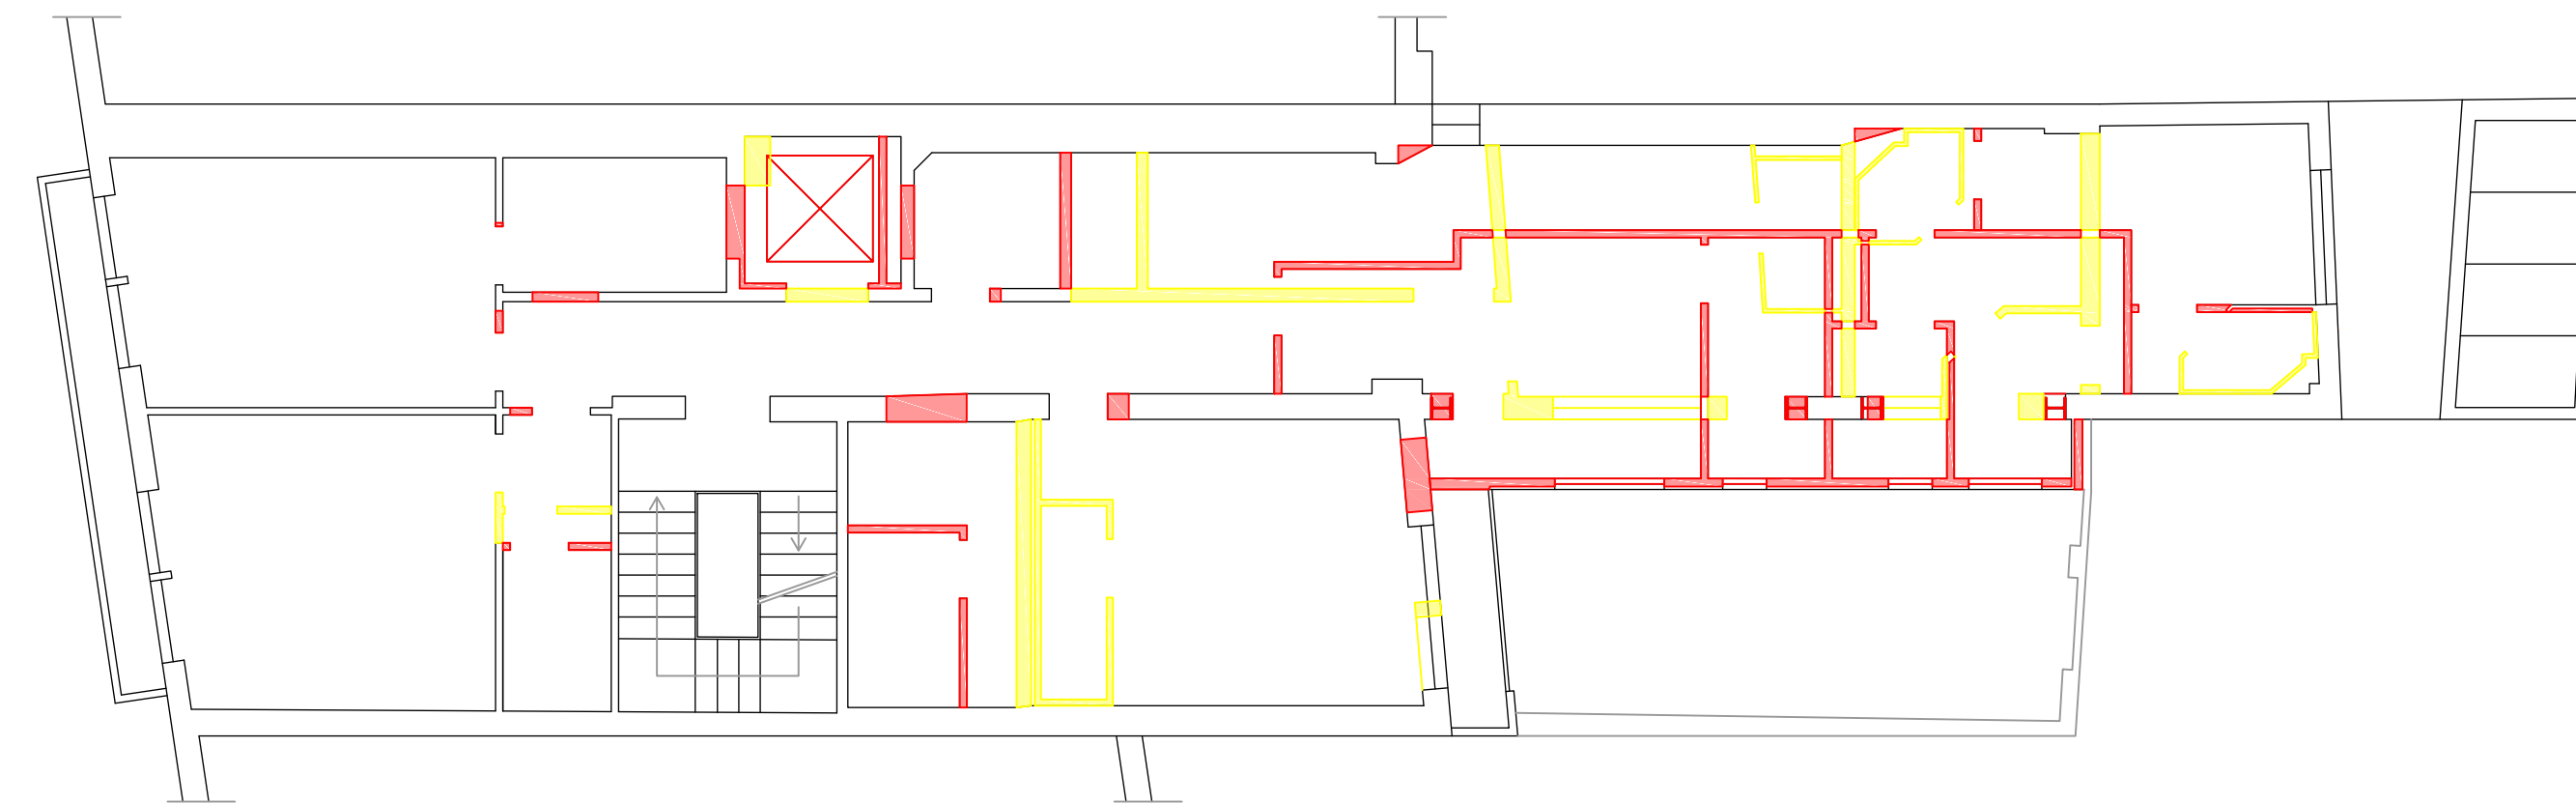

Pianta Piano Terzo
Comparativa
Scala 1:100

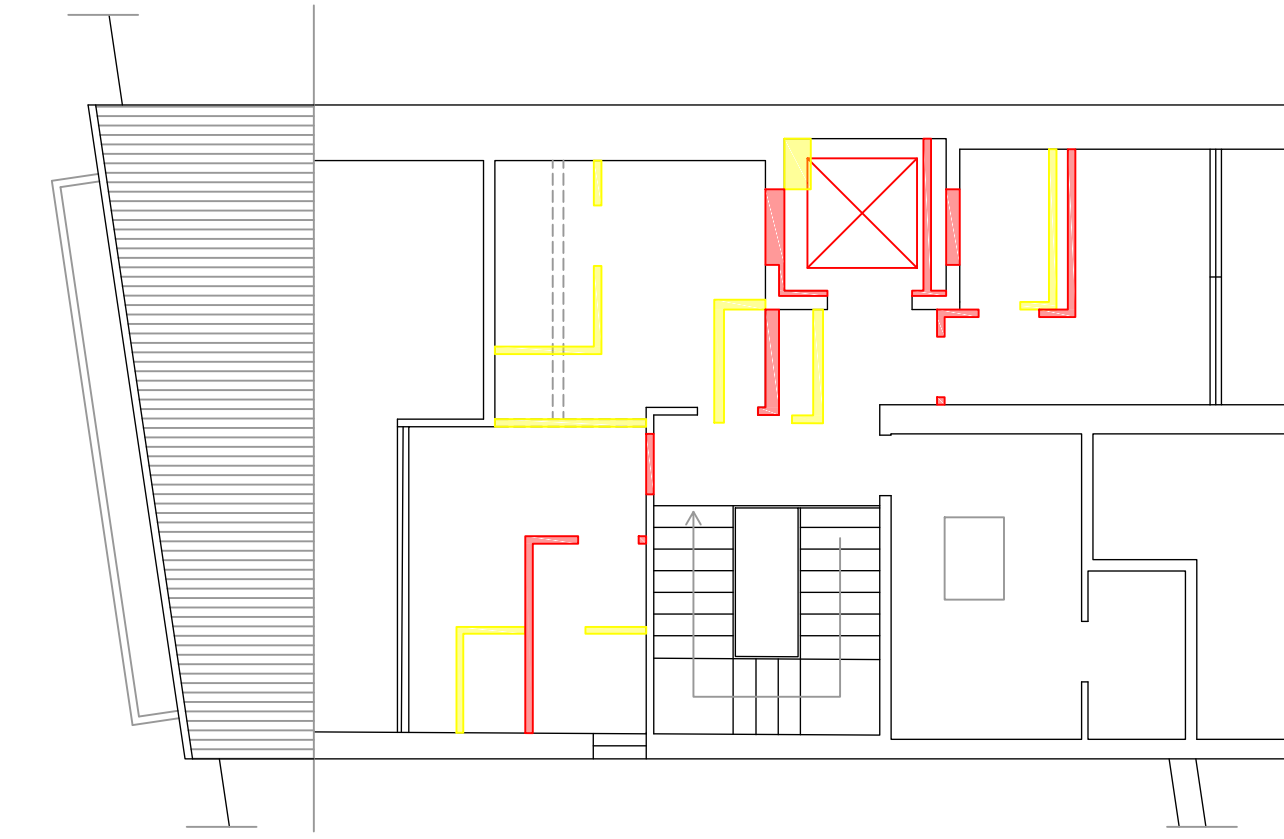

Pianta Copertura
Comparativa
Scala 1:100

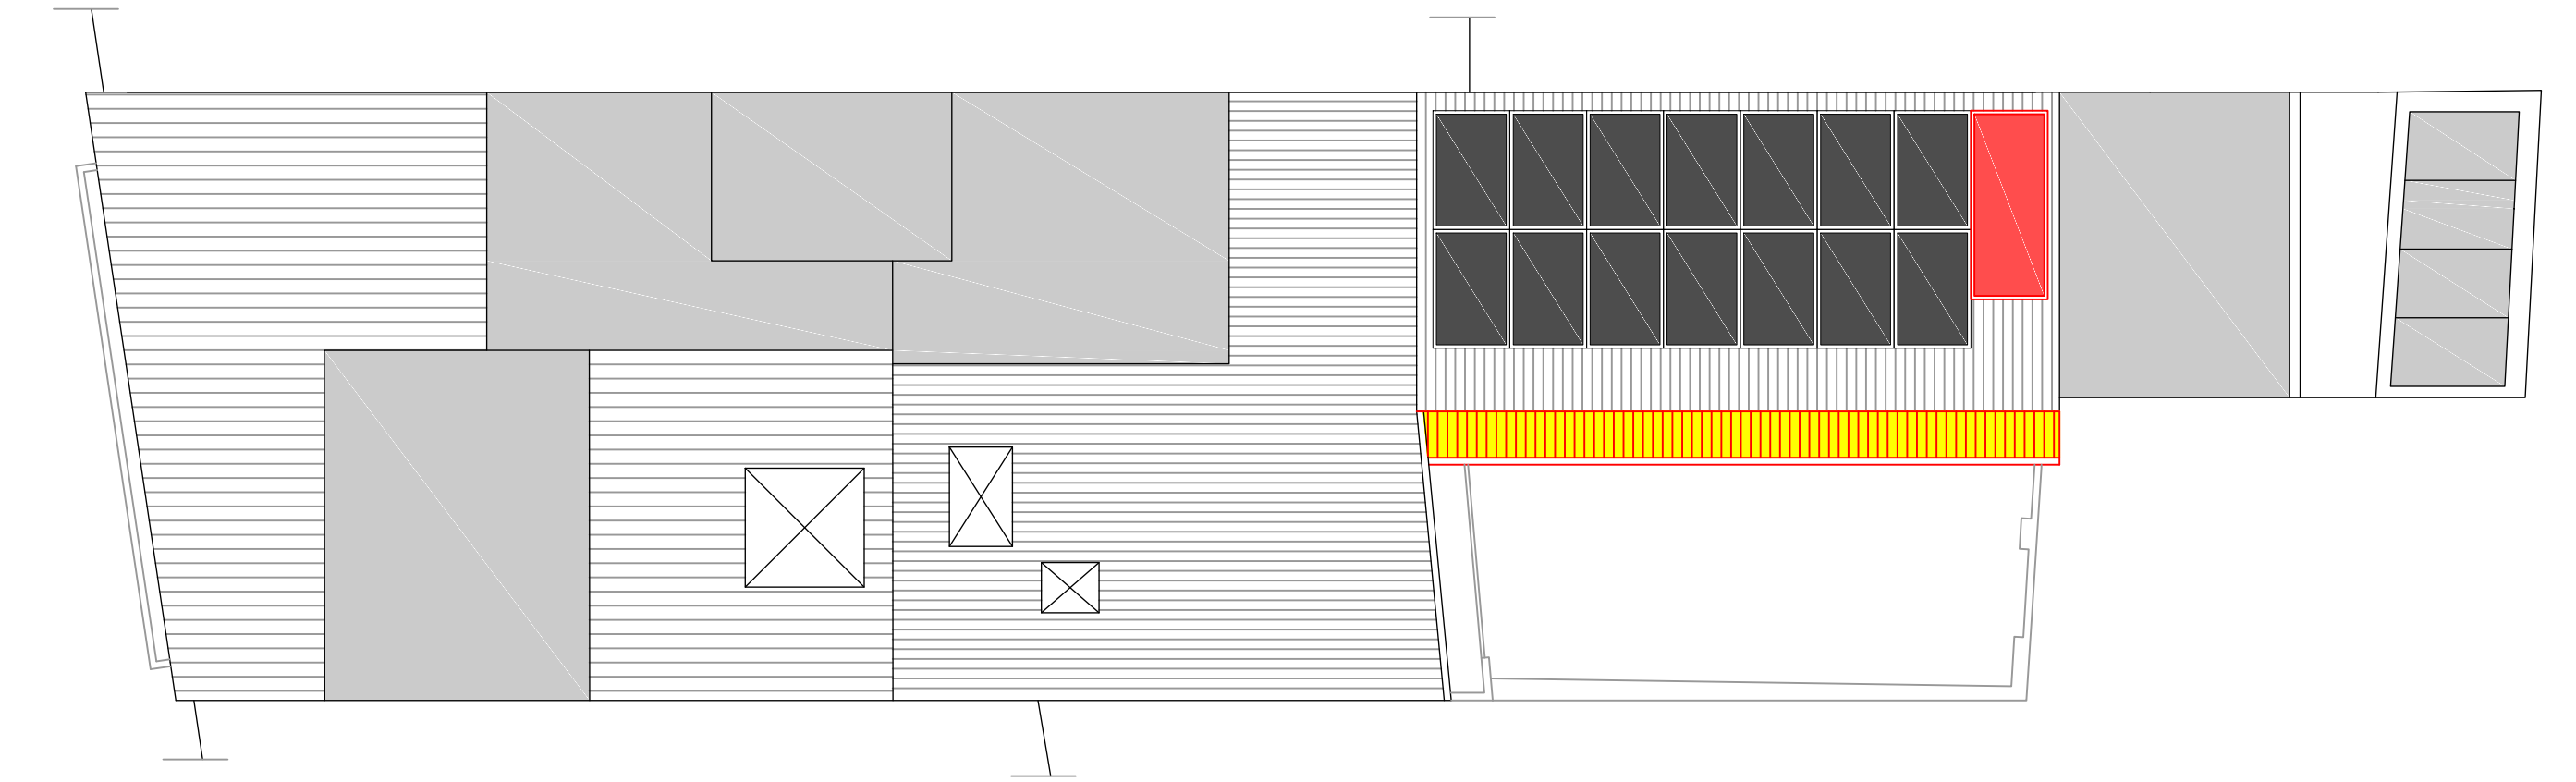

PROVINCIA DI PADOVA
COMUNE DI PADOVA

Committenti: EDEN S.R.L.
VIA CESARE BATTISTI, 255 - 35121 PADOVA (PD)

**PERMESSO DI COSTRUIRE PER
RIQUALIFICAZIONE ENERGETICA E FUNZIONALE
DI STRUTTURA RICETTIVA SITA IN
VIA CESARE BATTISTI 255 - 35121 PADOVA (PD)**

Oggetto: **PIANTE: COMPARATIVA TRA STATO CONCESSIONATO E
STATO DI PROGETTO**

Tav.:
5

Data: 04/07/2019 Rev: 00

Nome file: 19-153 ED 01.21.dwg

Scala:
1:100

Il progettista : Ing. Damiano Schiavilla
Via del Cristo, 52 - 35127 Padova (PD)
Tel. 049 5070598 - email: info@hgsnet.it