




PIANTA PIANO TERRA/SEMINTERRATO - PROGETTO

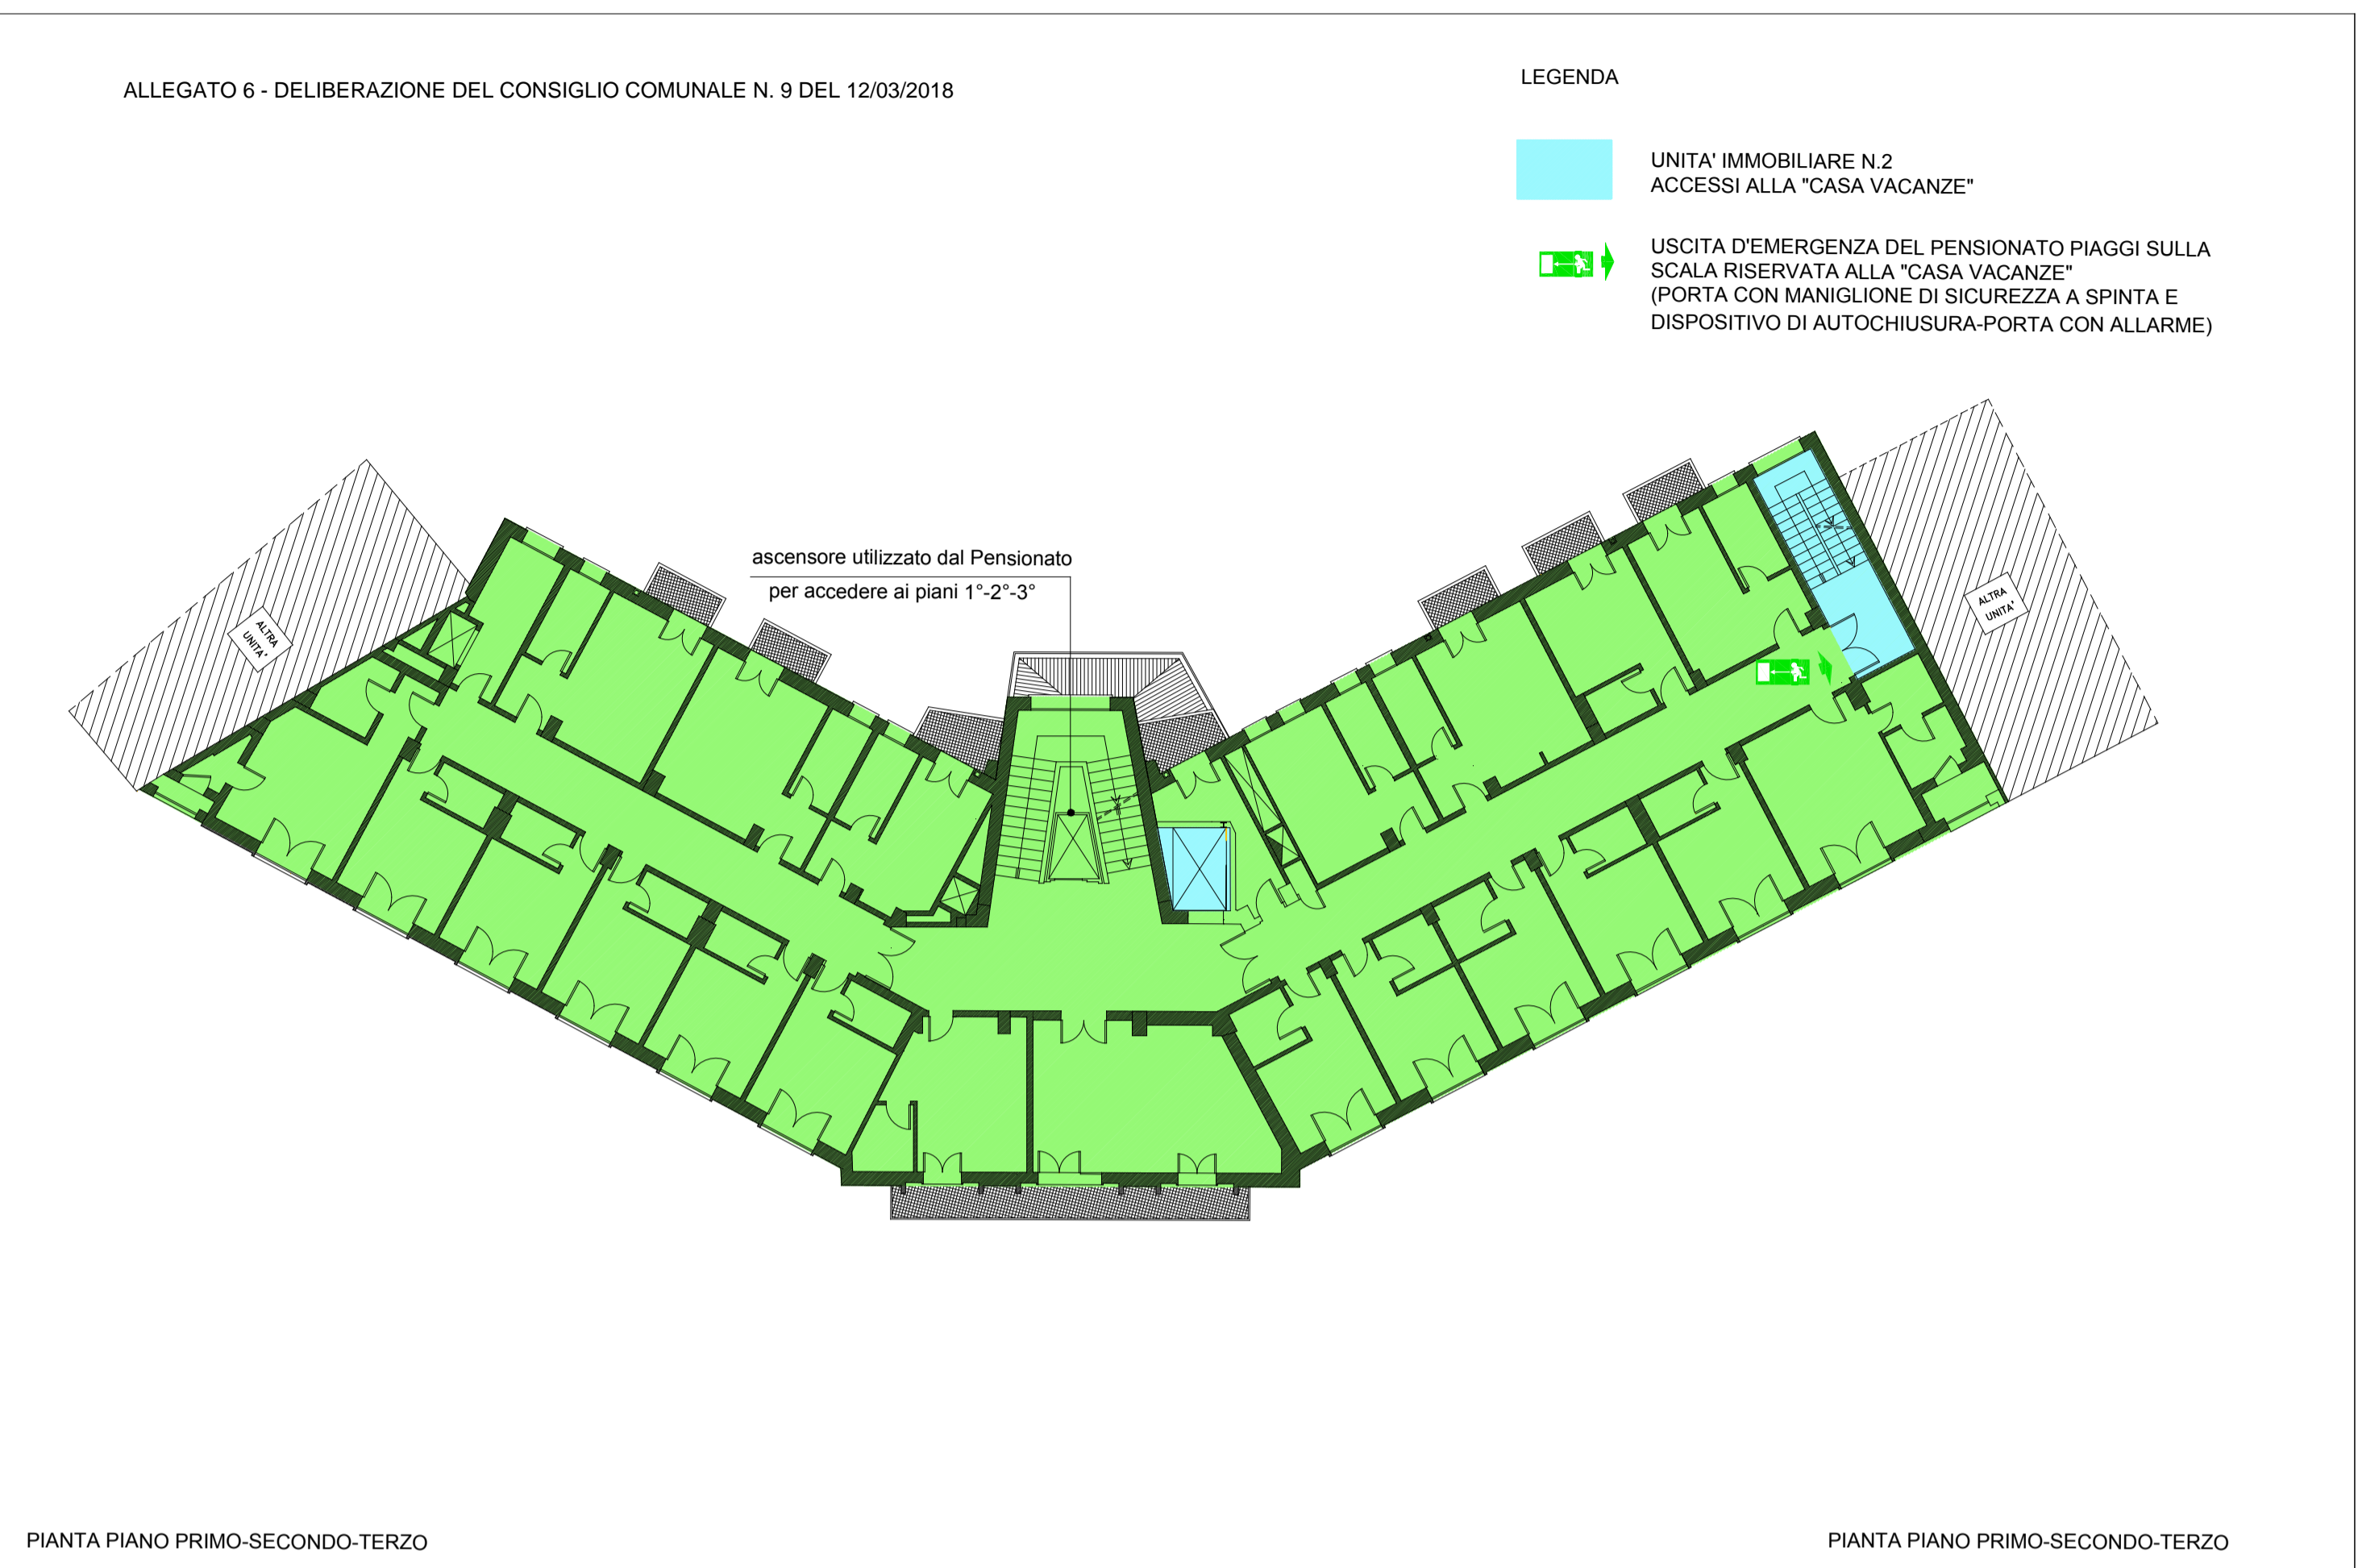

PIANTA PIANO PRIMO-SECONDO-TERZO



PIANTA PIANO TERRA/RIALZATO - PROGETTO

ALLEGATO 6 - DELIBERAZIONE DEL CONSIGLIO COMUNALE N. 9 DEL 12/03/2018

LEGENDA

- UNITA' IMMOBILIARE N.2 ACCESSI ALLA "CASA VACANZE"
- USCITA D'EMERGENZA DEL PENSIONATO PIAGGI SULLA SCALA RISERVATA ALLA "CASA VACANZE" (PORTA CON MANIGLIONE DI SICUREZZA A SPINTA E DISPOSITIVO DI AUTOCHIUSURA-PORTA CON ALLARME)

ascensore utilizzato dal Pensionato per accedere ai piani 1°-2°-3°

ascensore utilizzato dal Pensionato per accedere ai piani 1°-2°-3°

PIANTA PIANO PRIMO-SECONDO-TERZO

LEGENDA

- UNITA' IMMOBILIARE N.1 "PENSIONATO PIAGGI"
- UNITA' IMMOBILIARE N.2 "CASA VACANZE"
- ACCESSO CARRAIO E PEDONALE COMUNE
- PARCHEGGIO PRIVATO "CASA VACANZE"
- ACCESSO PRINCIPALE AL PENSIONATO "PIAGGI" DA PIAZZALE MAZZINI
- UNITA' IMMOBILIARE N.2 ACCESSO ALLE SCALE PER LA "CASA VACANZE"

EX OSPEDALE GERIATRICO

PERCORSO PEDONALE

ascensore utilizzato dal Pensionato per accedere ai piani 1°-2°-3°

VIA ELISABETTA VENDRAMINI

PIANTA PIANO TERRA/RIALZATO - PROGETTO

	AltaVita - Istituzioni Riunite di Assistenza - I.R.A.	
COMUNE DI PADOVA		
MODIFICHE INTERNE E CAMBIO DI DESTINAZIONE D'USO PER IL RIUTILIZZO DEI PIANI QUARTO E QUINTO DEL PENSIONATO PIAGGI IN "CASA VACANZE" - PIAZZALE MAZZINI N.16		
PIANTE PIANO SEMINTERRATO - TERRA - RIALZATO		
SCALA 1:200		
Settore Tecnico AltaVita - IRA - Arch. Giuseppe Alessandro Boniolo		TAV. 7