


PIAZZALE PONTECORVO

PLANIMETRIA 1:200

- DESTINAZIONE D'USO RICETTIVO
- DESTINAZIONE D'USO RICETTIVO
- DESTINAZIONE D'USO RESIDENZIALE

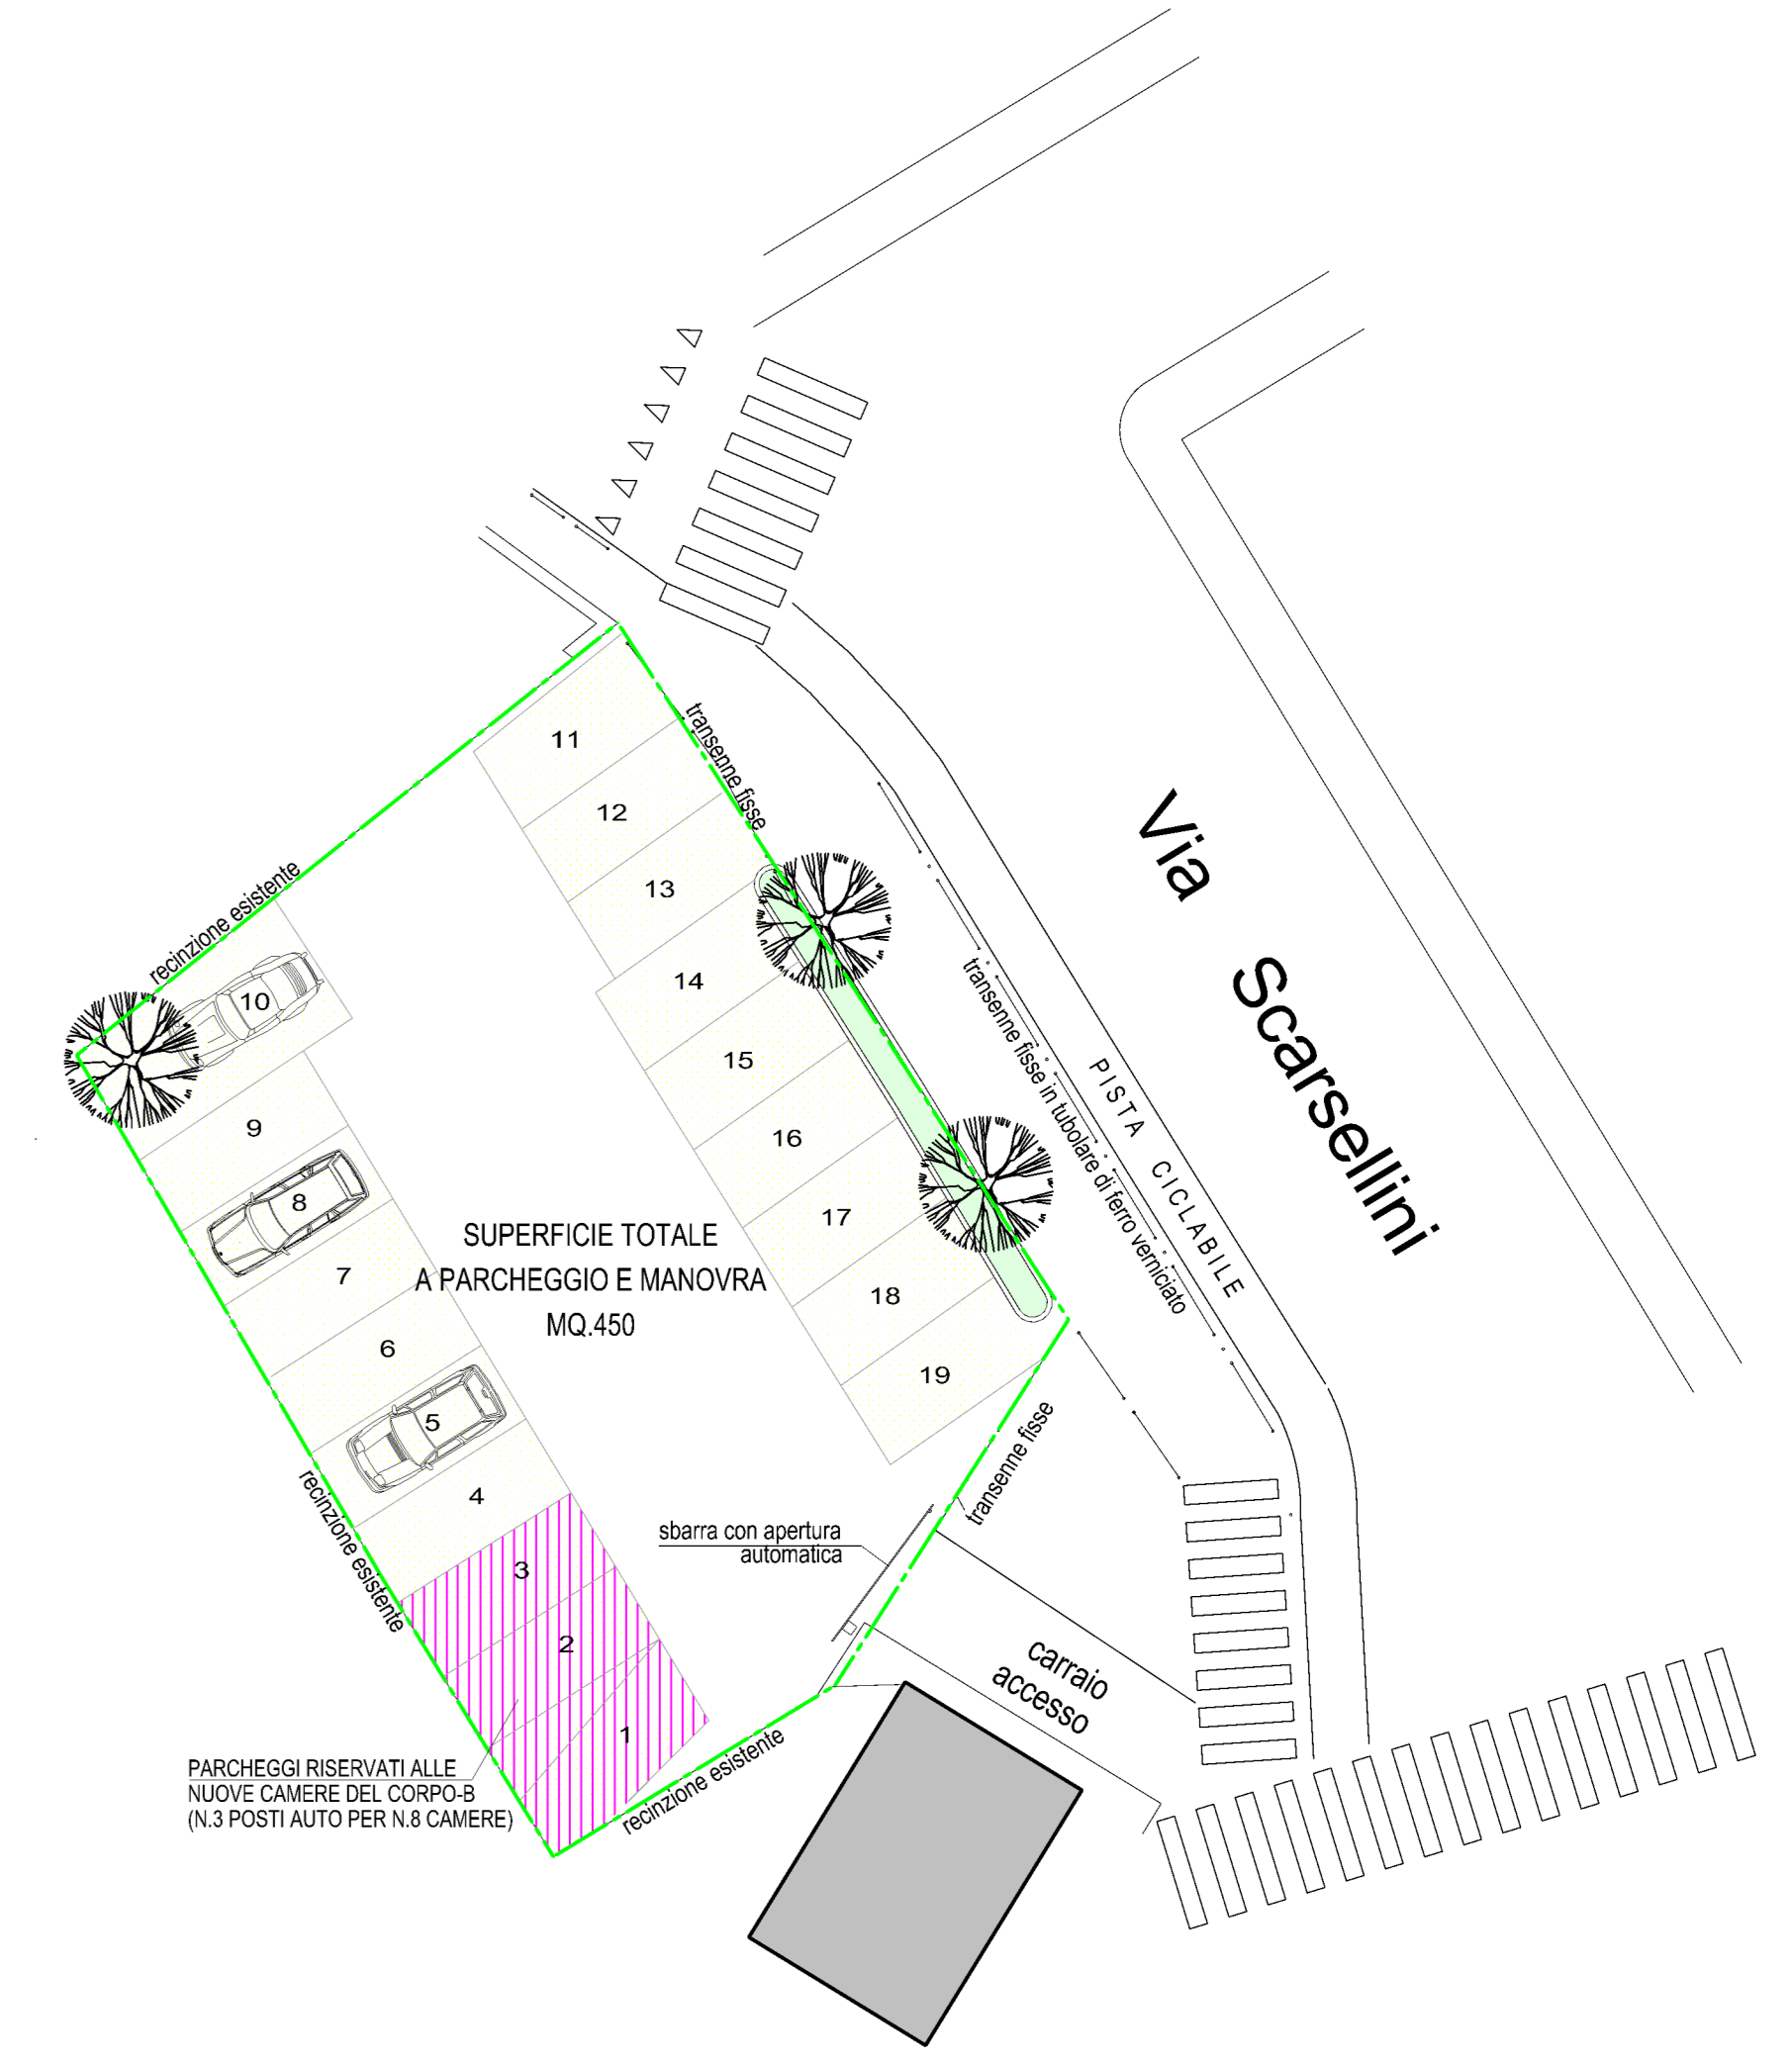

PLANIMETRIA 1:200  
SUPERFICIE A PARCHEGGIO

|  |  |   |
|--|--|---|
| <b>COMUNE di PADOVA</b>  |  | DATA: 28-11-2018                        |
| OGGETTO: PROGETTO DI CAMBIO PARZIALE DI DESTINAZIONE D'USO DA RESIDENZIALE A RICETTIVO (PIANI INTERRATO, PRIMO E SECONDO), CON MODIFICHE INTERNE E FOROMETRICHE E VARIANTE ALLA SCIA IN ALTERNATIVA N.1050/2017 DEL 14/02/2017 |  | AGG.TO:                                 |
| UBICAZIONE: PIAZZALE PONTECORVO n.31-33 / VICOLO RUZZA n.4   |  | TAVOLA N.                               |
| COMMITTENTE: soc. ROSA S.A.S. di Mazzucato G. & C.   |  | <b>2</b>                                |
| PROGETTISTA: STUDIO TECNICO<br><b>ROSSI geometra SEVERINO</b>  |  | PLANIMETRIA<br>CORPI A-B-C<br>PARCHEGGI |
| Via G. Marconi, 121 - Tel. 0499661778 - 35020 RONCAGLIA di PONTE SAN NICCOLO (PD)  |  | STATO DI PROGETTO<br>SCALA: 1:200       |