CELI MARINA
COMUNE DI
PADOVA
17.07.2018 07:17:33 UTC

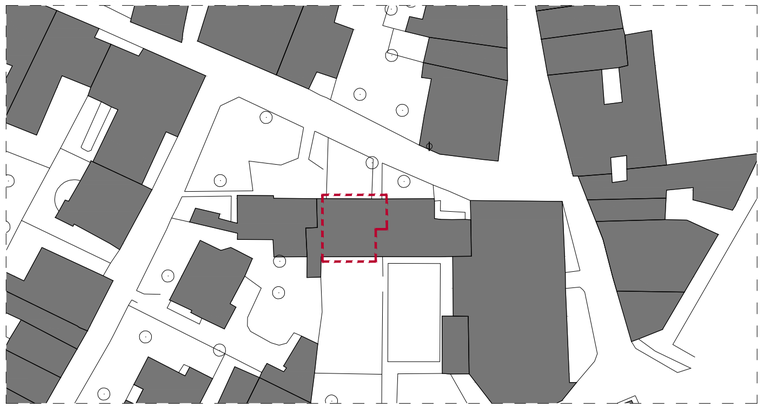

Planimetria di inquadramento - Scala 1:1000

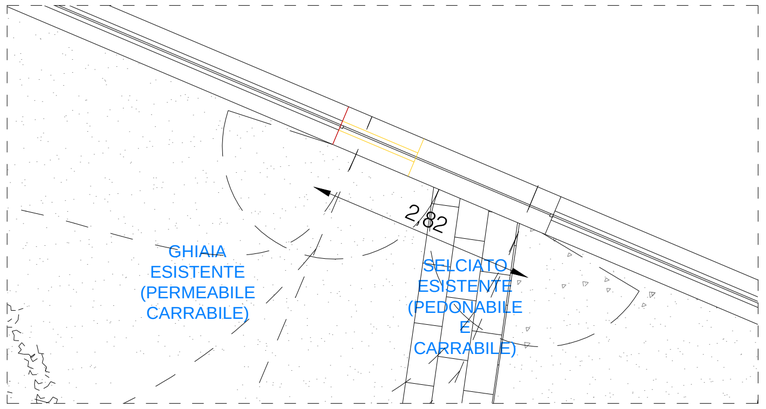

Dettaglio accesso - Scala 1:50

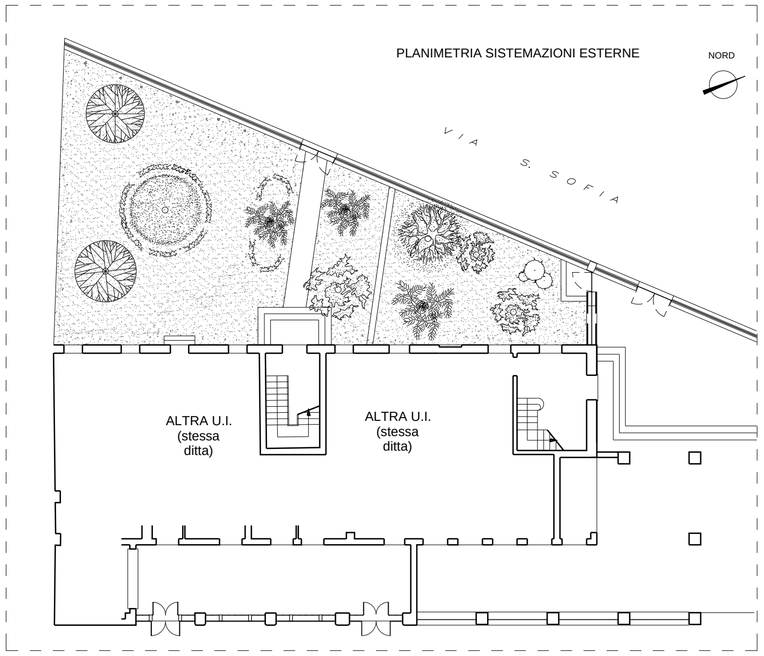

Pianta piano terra - Stato di fatto - Scala 1:200

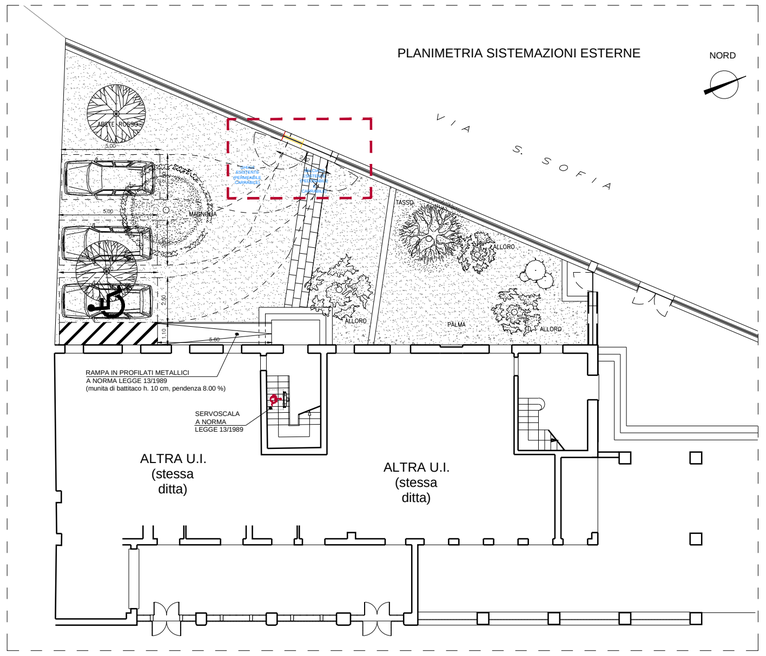

Pianta piano terra - Stato di progetto - Scala 1:200

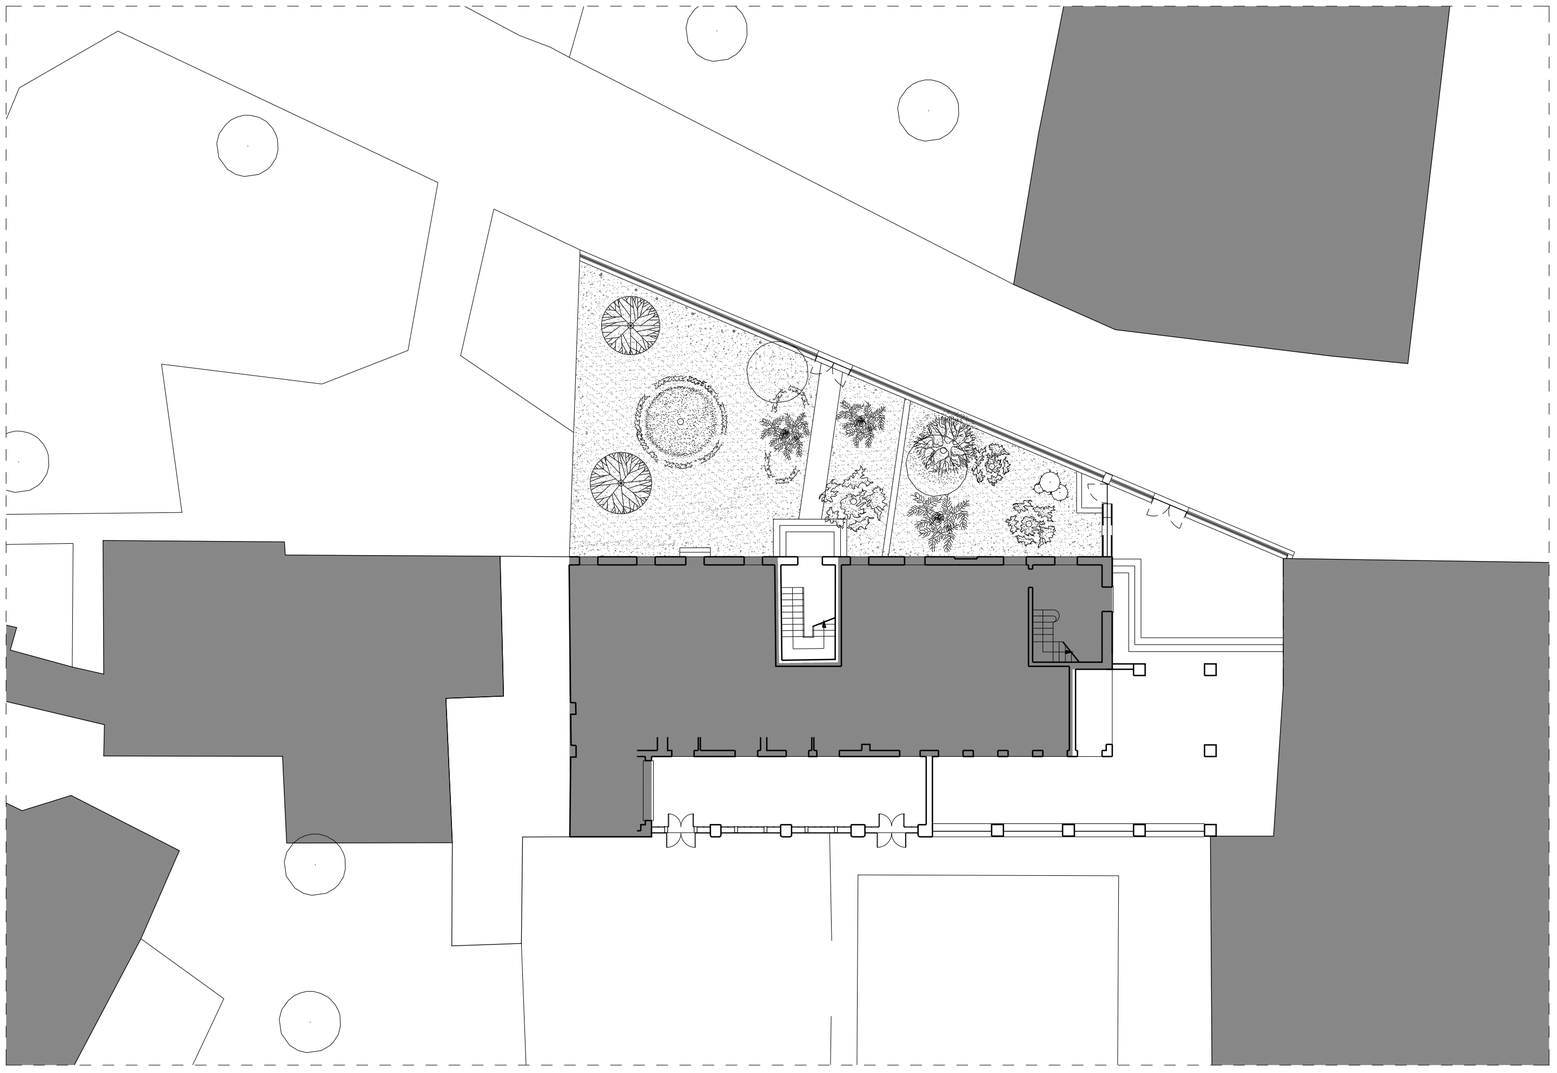

Planimetria generale e pianta piano terra - Scala 1:200

demolizioni

nuove costruzioni

ALLEGATO 2 - DELIBERAZIONE
DEL CONSIGLIO COMUNALE
N. 69 DEL 23/07/2018

COMUNE DI PADOVA

Parrocchia di Santa Sofia in Padova

Via Santa Sofia, n. 1 - Padova

GRUPPO DI PROGETTAZIONE

R&S ENGINEERING SRL
Arch. Claudio Rebeschini
Arch. Andrea Schiavon
Via S. Prosdocimo, 28
35139 Padova - Italia
tel. 049/650382 - fax 049/650363
res@studiores.it

Collaboratori:
Arch. Giuliana Bicciato
Arch. Eugenio Contin
Arch. Alberto Denti
Arch. Benedetta Fondelli
Arch. Nicolò Golin
Arch. Claudia Puglierin
Arch. Enrico Simonato
Dott. Anna Battaglia
Dott. Matilde Cacco
Dott. Alessio Guzzon

Ing. Teira Radina

Via S. Sofia, 86
35121 Padova - Italia

PROGETTO

INTERVENTO DI RESTAURO E RISTRUTTURAZIONE DI MESSA A NORMA DELL'UNITA' IMMOBILIARE SITA AL PIANO PRIMO E SECONDO (SOTTOTETTO)

Via Santa Sofia, n. 1 - Padova

EMISSIONE

PROGETTO PRELIMINARE

■ STATO DI FATTO ■ PROGETTO □ COMPARATIVA

DATA:	SCALA:	ELABORATO N.	
16/02/2017	1:1000 1:200 1:50	Tav Ad 02	
PROGETTO: R&S	DISEGNO: E.C.		
AGGIORNAMENTO 01 16/02/2017	AGGIORNAMENTO 02	AGGIORNAMENTO 03	AGGIORNAMENTO 04
AGGIORNAMENTO 05	AGGIORNAMENTO 06	AGGIORNAMENTO 07	AGGIORNAMENTO 08

TUTTI I CONTENUTI SONO DI PROPRIETÀ DELLA SOCIETÀ DI INGEGNERIA R&S ENGINEERING S.R.L., PADOVA, ITALIA - E' VIETATA LA RIPRODUZIONE, TOTALE O PARZIALE, DEL PRESENTE DOCUMENTO - I CONTENUTI, I TESTI, LE IMMAGINI, LE INFORMAZIONI, I MODELLI, I MARCHI, I LOGHI, I DISEGNI ED I PROGETTI GRAFICI CONTENUTI NEL PRESENTE ELABORATO, OVE NON DIFFERENTEMENTE INDICATO, SONO DA RITENERSI DI ESCLUSIVA PROPRIETÀ INTELLETTUALE, COMMERCIALE ED INDUSTRIALE DELLA SOCIETÀ DI INGEGNERIA R&S ENGINEERING S.R.L. PADOVA, ITALIA, E COME TALI PROTETTI DALLA NORMATIVA SUI DIRITTI D'AUTORE E SUI BREVETTI, NAZIONALE ED INTERNAZIONALE. LO STESSO MARCHIO E LOGO R&S ENGINEERING E' DEPOSITATO E REGISTRATO. E' VIETATA QUALSIASI MODIFICA, COPIA, RIPRODUZIONE, DIFFUSIONE, CESSIONE A TERZI, ESECUZIONE O TRASFORMAZIONE CON QUALSIASI MEZZO, COMPRESA LA FOTOCOPIA, ANCHE A USO INTERNO O DIDATTICO, SE NON AUTORIZZATA PER ISCRITTO DAGLI AUTORI.

ALL CONTENTS OF THIS DOCUMENT ARE OWNED BY THE R&S ENGINEERING SRL COMPANY, PADUA, ITALY - THIS DOCUMENT MAY NOT BE COPIED IN WHOLE OR IN PART - CONTENTS, TEXT, IMAGES, INFORMATION, MODELS, TRADEMARKS, LOGOS, DESIGNS AND PROJECTS GRAPHICS CONTAINED IN THIS DOCUMENT - UNLESS OTHERWISE SPECIFIED, ARE TO BE CONSIDERED AN EXCLUSIVE INTELLECTUAL, COMMERCIAL AND INDUSTRIAL PROPERTY OF THE R&S ENGINEERING SRL COMPANY, PADUA, ITALY, AND, AS SUCH, PROTECTED BY NATIONAL AND INTERNATIONAL COPYRIGHT LAW AND PATENT LAW. THE SAME MARK AND LOGO R&S ENGINEERING ARE PROTECTED BY COPYRIGHT. ALL RIGHTS ARE RESERVED. THIS DOCUMENT MAY NOT BE COPIED OR DIFFUSED, INCLUDING HOME COPY, EVEN FOR INTERNAL USE OR TEACHING USE, WITHOUT WRITTEN AUTHORIZATION BY THE AUTHORS.