

COMUNE DI PADOVA

VIA MANIN, 31

N.C.T.: FG. 102 MAPP. PORZ. 1377, PORZ. 1379, PORZ. 1380

N.C.E.U.: SEZ. F. FG. 10 PORZ. PART. 91

PROPRIETA': M.A.D. Movimento Apostolico Diocesano

PALAZZO VIA MANIN OPERE INTERNE: MODIFICA DELLA STRUTTURA RICETTIVA PERMESSO DI COSTRUIRE

Il presente file è conforme al documento originale agli atti del Settore.
Il responsabile del procedimento
Arch. Mauro Geron




Leonardo Borchia

BORCHIA

studio architetti associati

Arch. David Borchia Arch. Leonardo Borchia

Via P. F. Calvi 1, angolo p.zza Cavour
35122 PADOVA
tel. 049657430 fax 049657217
borchia@studiorborchia.it www.studiorborchia.it
P.IVA C.F. 03411730280

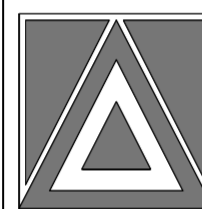

tavola

10

oggetto : STATO DI PROGETTO

disegno : SEZIONI E PROSPETTO INTERNO CORTE

scala : 1:100


collaboratori: Arch. Barbara Pedron
Arch. Giacomo Ciccarello
Arch. Martina Favaretto
Ing. Marco Bonfio

data : Marzo 2017

N.B.: È obbligo del fornitore controllare tutte le misure, le quantità e le specifiche sul disegno e in cantiere e consegnare per approvazione, prima dell'esecuzione delle opere, alla proprietà, di carattere e alla direzione dei lavori i disegni esecutivi di tutti i materiali compresi nella descrizione delle procedure e delle lavorazioni che verranno adottate nella realizzazione delle opere appaltate. Ogni errore di fornitura, derivante da errata quantificazione, valutazione e stima sarà quindi da attribuirsi esclusivamente a suo carico. ELABORATI ESCLUSIVAMENTE DA PROPRIETA' STUDIO ARCHITETTI BORCHIA ASSOCIATI. RIPRODUZIONE NON CONCESSA ANCHE PARZIALMENTE E TUTELATA A NORMA D'ILLEGGE

LEGENDA

AREA NON OGGETTO DI INTERVENTO

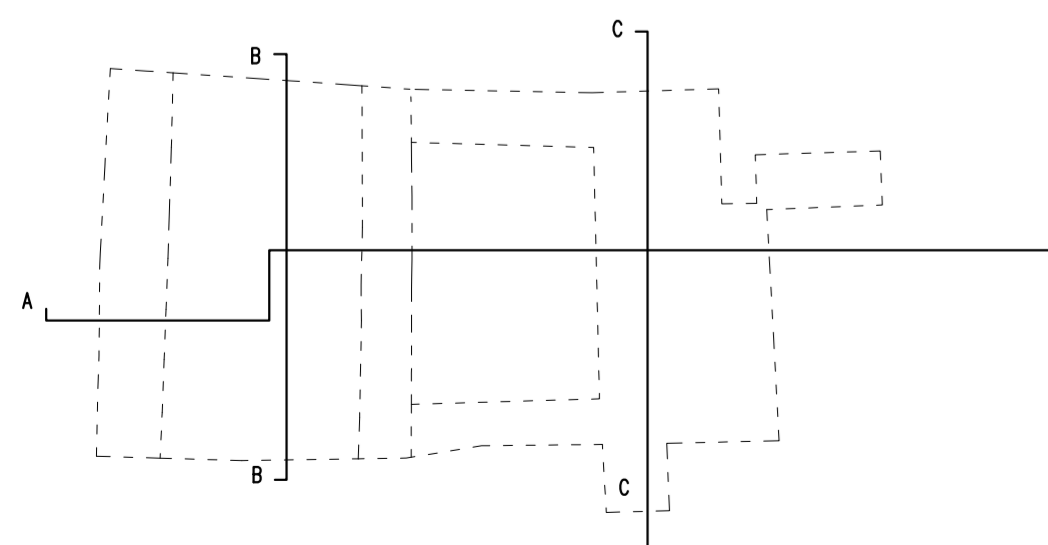

Navigatore sezioni



SEZIONE AA



SEZIONE BB



SEZIONE CC



PROSPETTO INTERNO CORTE