

# COMUNE DI PADOVA

VIA MANIN, 31

N.C.T.: FG. 102 MAPP. PORZ. 1377, PORZ. 1379, PORZ. 1380

N.C.E.U.: SEZ. F FG. 10 PORZ. PART. 91

PROPRIETA': M.A.D. Movimento Apostolico Diocesano

## PALAZZO VIA MANIN OPERE INTERNE: MODIFICA DELLA STRUTTURA RICETTIVA PERMESSO DI COSTRUIRE

Il presente file è conforme al documento originale agli atti del Settore.  
Il responsabile del procedimento  
Arch. Mauro Geron



### BORCHIA

studio architetti associati

Arch. David Borchia Arch. Leonardo Borchia

oggetto : COMPARATIVA

disegno : SEZIONI E PROSPETTO INTERNO CORTE

scala : 1:100


data : Marzo 2017

collaboratori: Arch. Barbara Pedron  
Arch. Giacomo Ciccarello  
Arch. Martina Favaretto  
Ing. Marco Bonfio

N.B.: È obbligo del fornitore controllare tutte le misure, le quantità e le specifiche sul disegno e in cantiere e consegnare per approvazione, prima dell'esecuzione delle opere, alla proprietà, di controllare e alla direzione dei lavori il rispetto di tutti i requisiti contenuti nella descrizione delle procedure e delle tecniche che verranno adottate nella realizzazione delle opere appaltate. Ogni errore di fornitura, derivante da errata quantificazione, valutazione e stima sarà quindi da attribuirsi esclusivamente a suo carico. ELABORATI ESCLUSIVAMENTE DA PROPRIETA' STUDIO ARCHITETTI BORCHIA ASSOCIATI. RIPRODUZIONE NON CONCESSA ANCHE PARZIALMENTE E TUTELATA A NORMA D'ILLEGGE

### LEGENDA

- AREA NON OGGETTO DI INTERVENTO
- DEMOLIZIONI, APERTURA LUCERNARI
- COSTRUZIONI, CHIUSURA LUCERNARI ESISTENTI

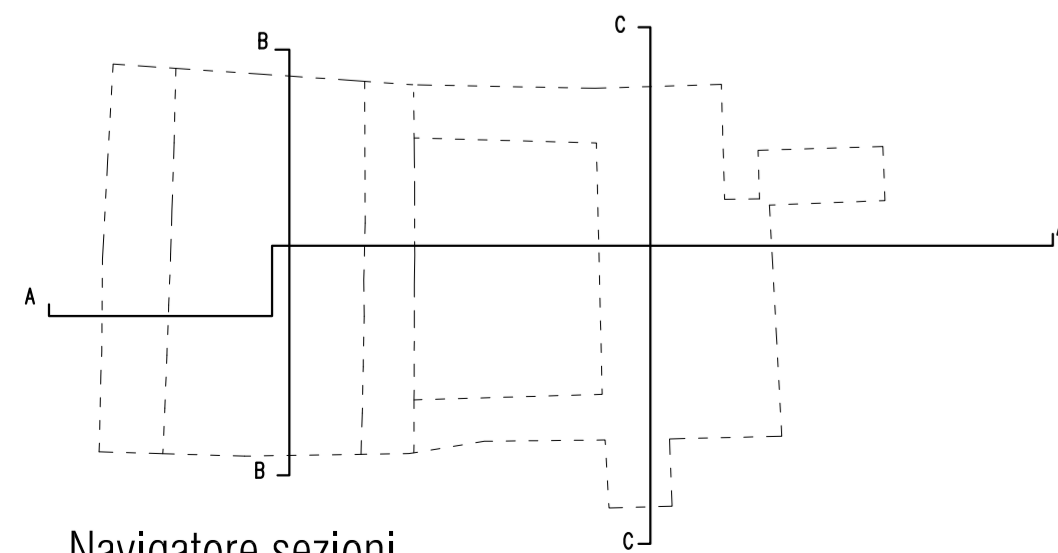

Navigatore sezioni



SEZIONE AA



SEZIONE BB



SEZIONE CC



PROSPETTO INTERNO CORTE