ALLEGATO 4 - DELIBERAZIONE DEL CONSIGLIO COMUNALE N. 30 DEL 29/03/2021

COMUNE DI PADOVA

AD STUDIO

Richiesta permesso di costruire per la realizzazione di tre campi coperti da padel

Via A Gramsci, 38/4 cap. 35028 - Piove di Sacco - Padova E-mail : andreadianin@gmail.com Tel. 349-5806723
P.IVA 04378030284 C.F. DNNNDR83C14G693V

TAV. N. 04

PROGETTISTI:
ARCH. ANDREA DIANIN
Arch. Giuseppe Schvarcz
Geom. Manuel Menegazzo

COMMITTENTE:
Canottieri Padova a.s.d.
c.f. 00740980289

DATA	20-11-2020
DATA	20-01-2021

Progetto : pianta

SCALA 1:100 1:50

N

PERCORSO FILE: PROGETTI\2016\001

Ai termini di legge ci riserviamo la proprietà intellettuale del presente elaborato con divieto di riproduzio e di renderlo noto a terzi senza nostra autorizzazione

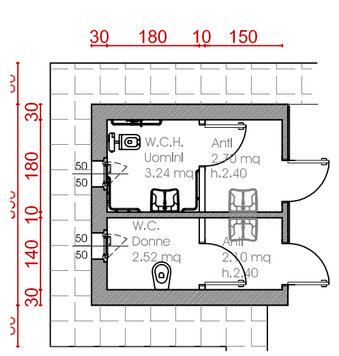

Pianta Servizi

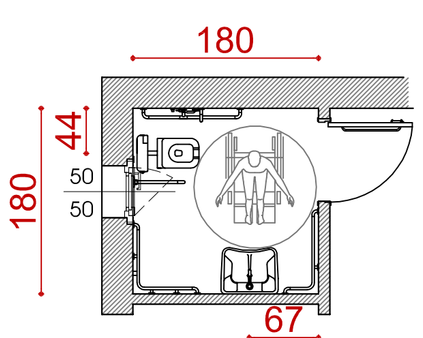

Particolare bagno per diversamente abili

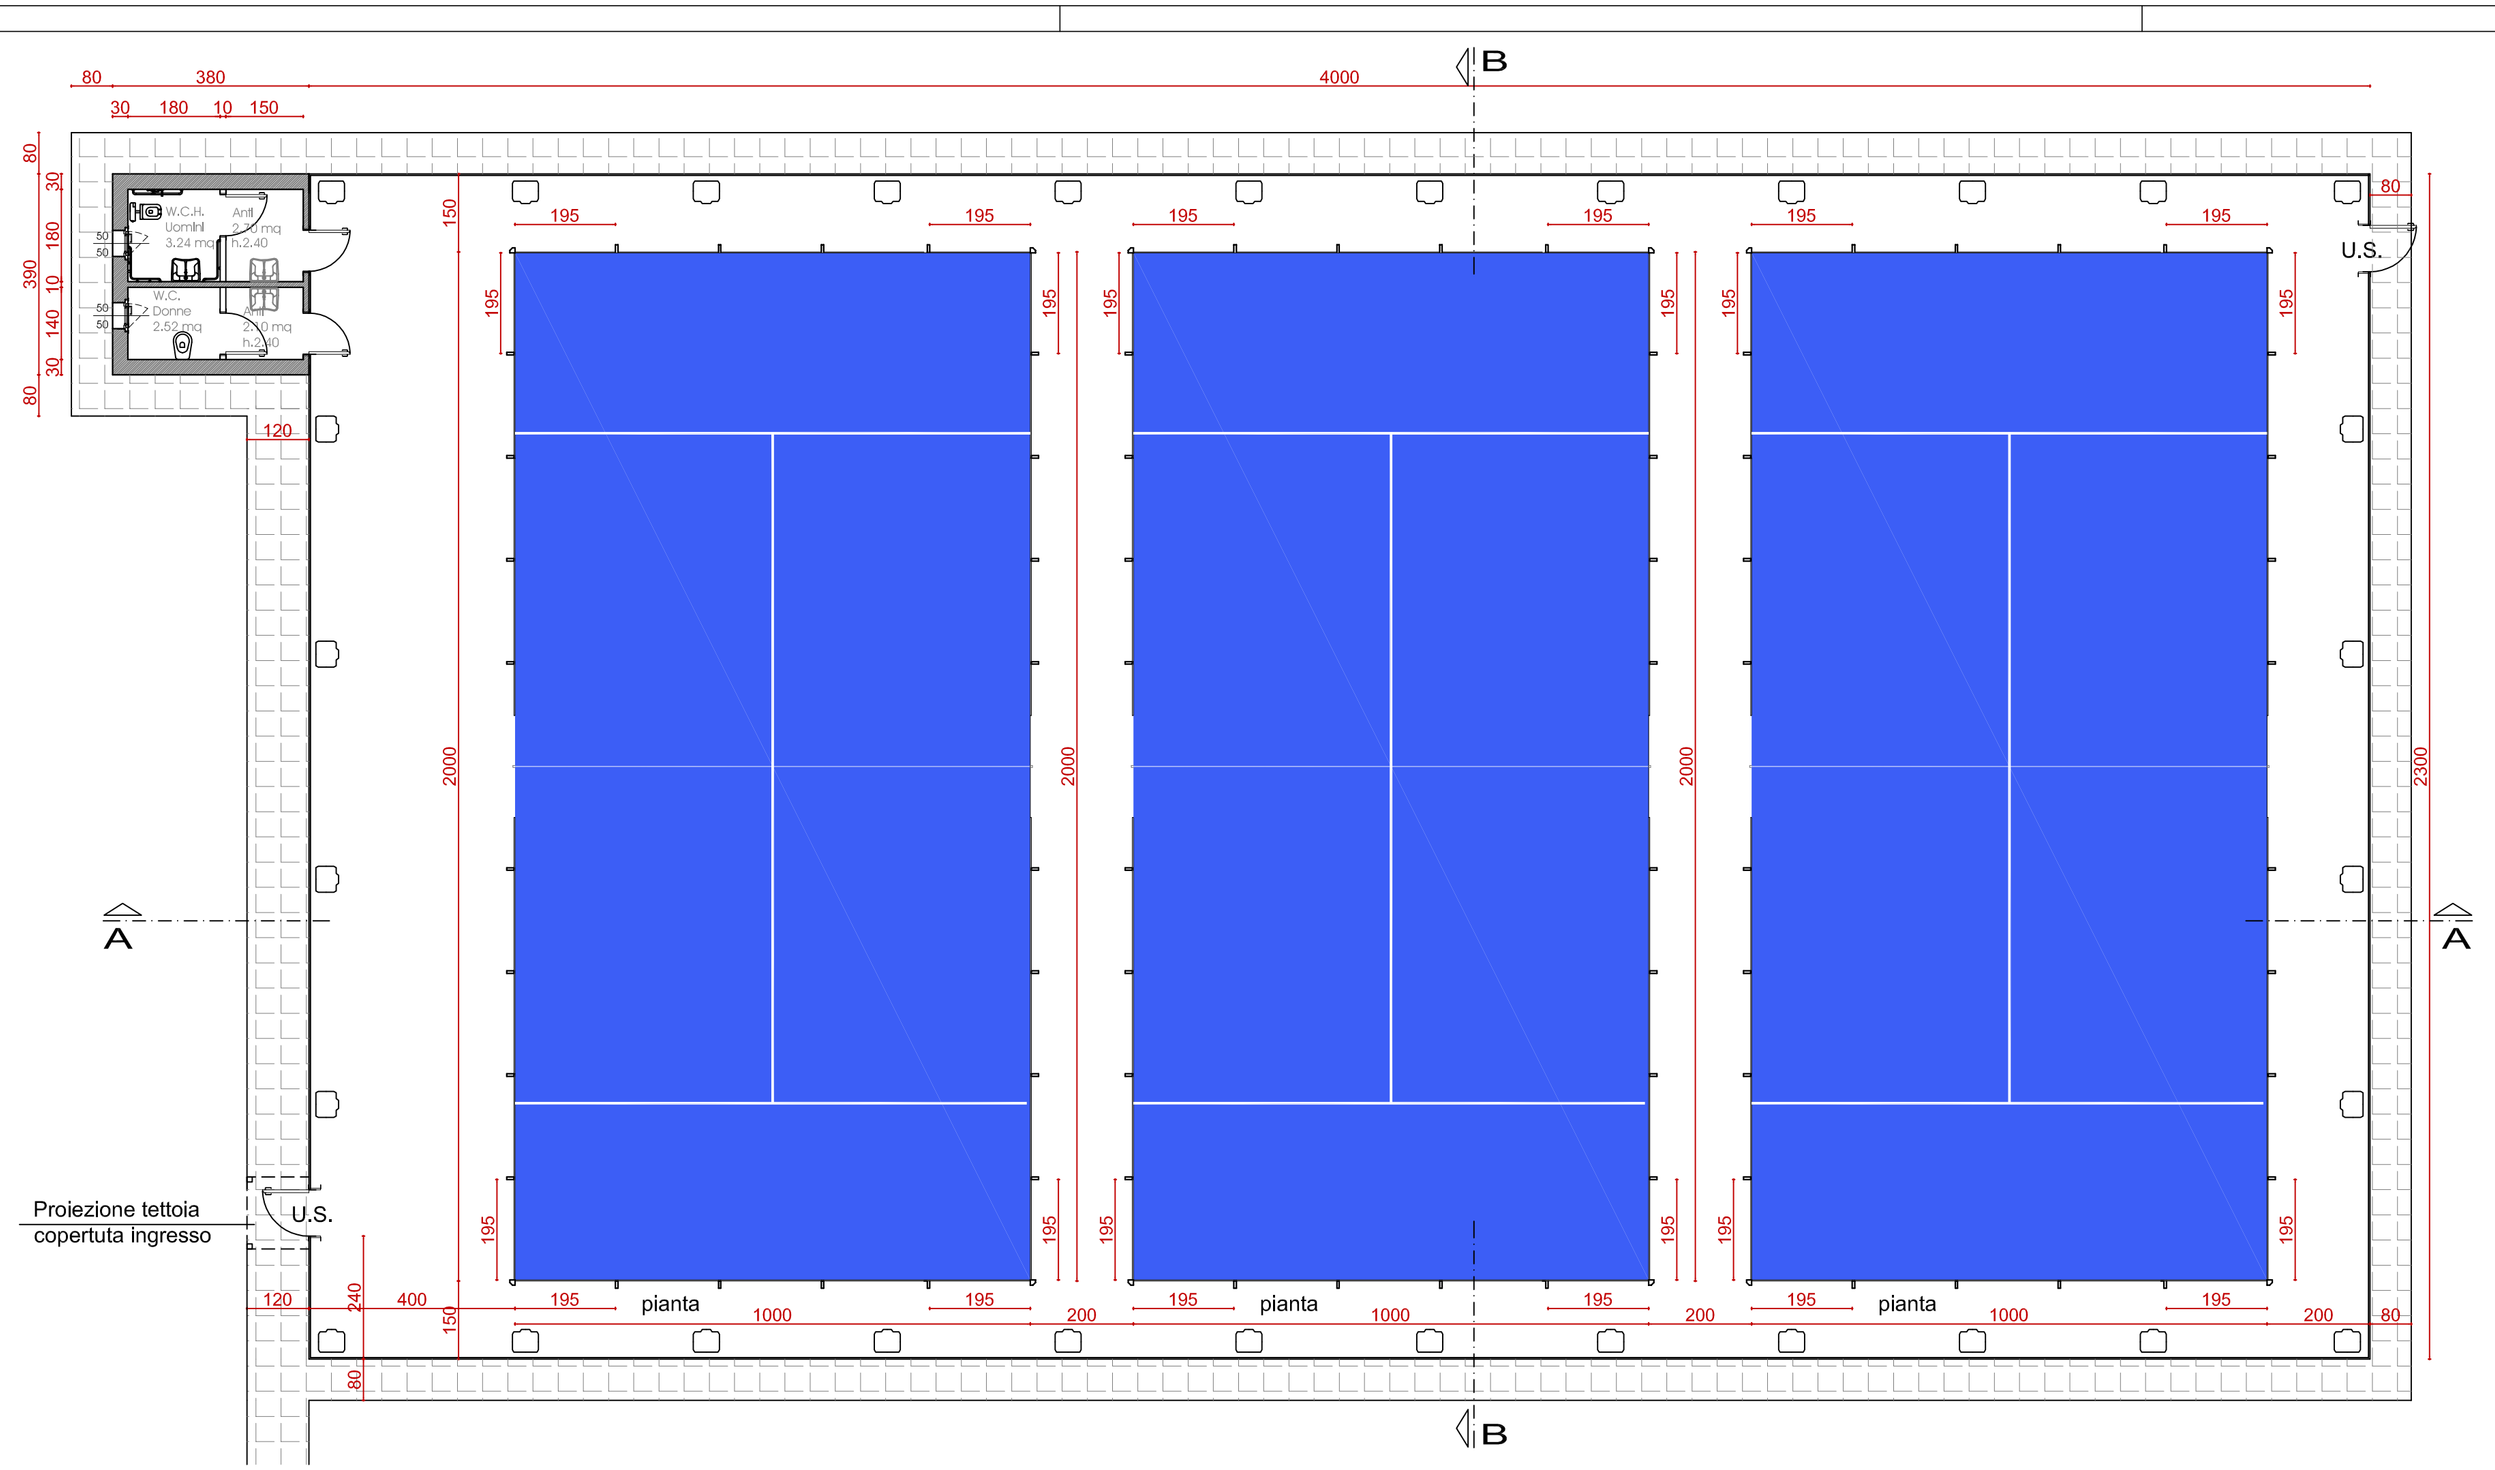

Pianta Piano Terra

CELI MARINA
COMUNE DI PADOVA
15.03.2021
13:14:49 UTC