

PROVINCIA DI PADOVA
COMUNE DI PADOVA

Committenti: EDEN S.R.L.
VIA CESARE BATTISTI, 255 - 35121 PADOVA (PD)

**PERMESSO DI COSTRUIRE PER
RIQUALIFICAZIONE ENERGETICA E FUNZIONALE
DI STRUTTURA RICETTIVA SITA IN
VIA CESARE BATTISTI 255 - 35121 PADOVA (PD)**

Oggetto: **PROSPETTI: COMPARATIVA**

Tav.:
6bis

Data: 02/09/2019 Rev: 01 Nome file: 19-153 ED 01.26.dwg


Scala:
1:100

Il progettista : Ing. Damiano Schiavilla
Via del Cristo, 52 - 35127 Padova (PD)
Tel. 049 5070598 - email: info@hgsnet.it

Prospetto Sud
Comparativa
Scala 1:100



Prospetto Nord
Comparativa
Scala 1:100

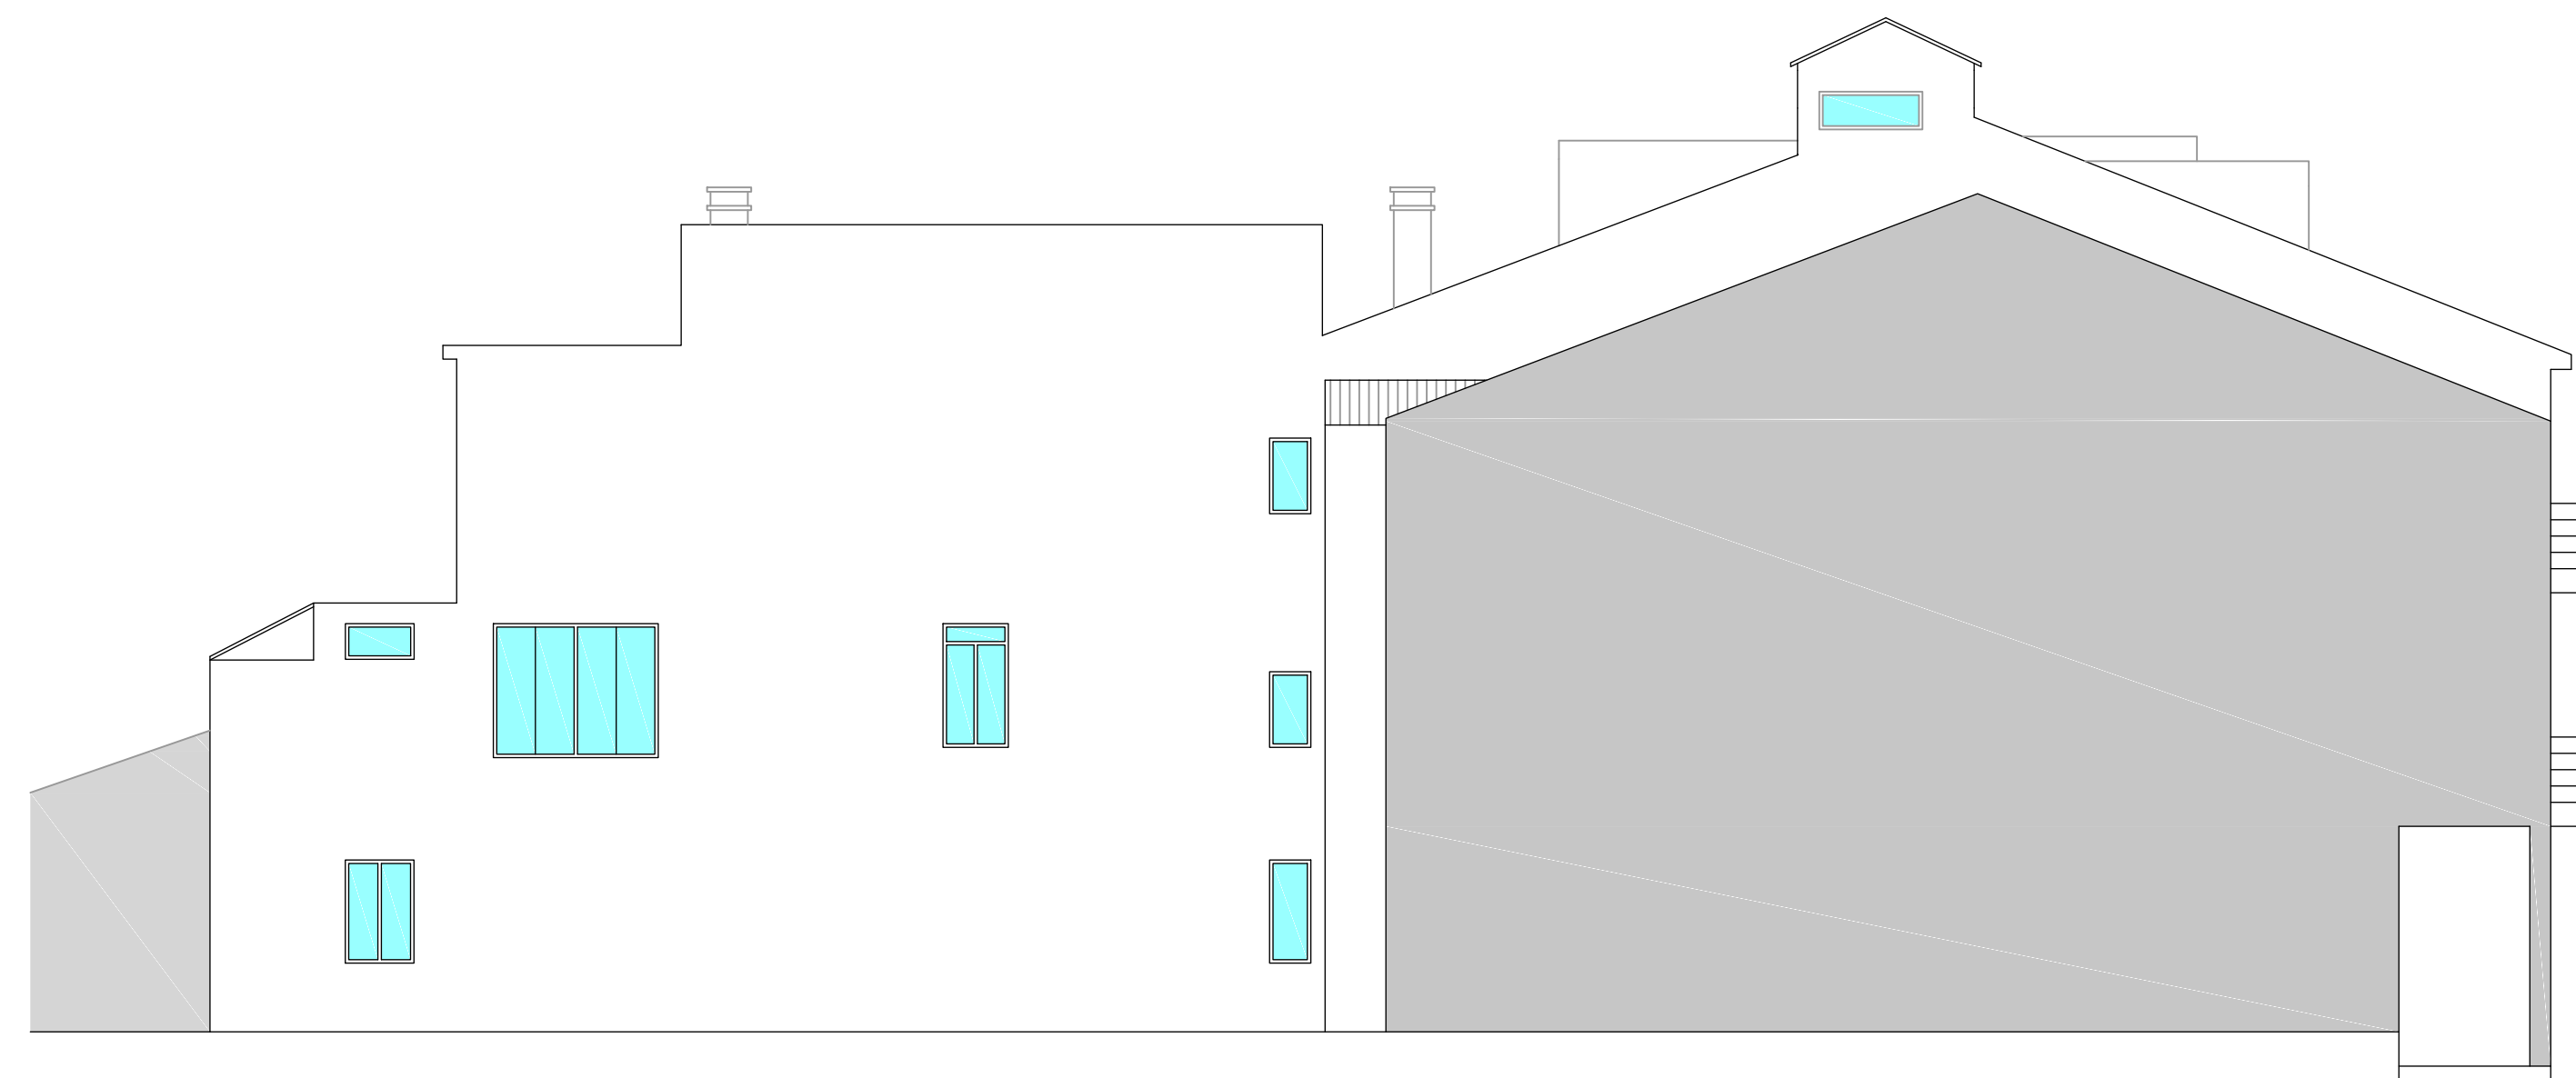

Prospetto Est
Comparativa
Scala 1:100



Prospetto Ovest
Comparativa
Scala 1:100

