


Estratto CTR
Comune di Padova
Scala 1:1000

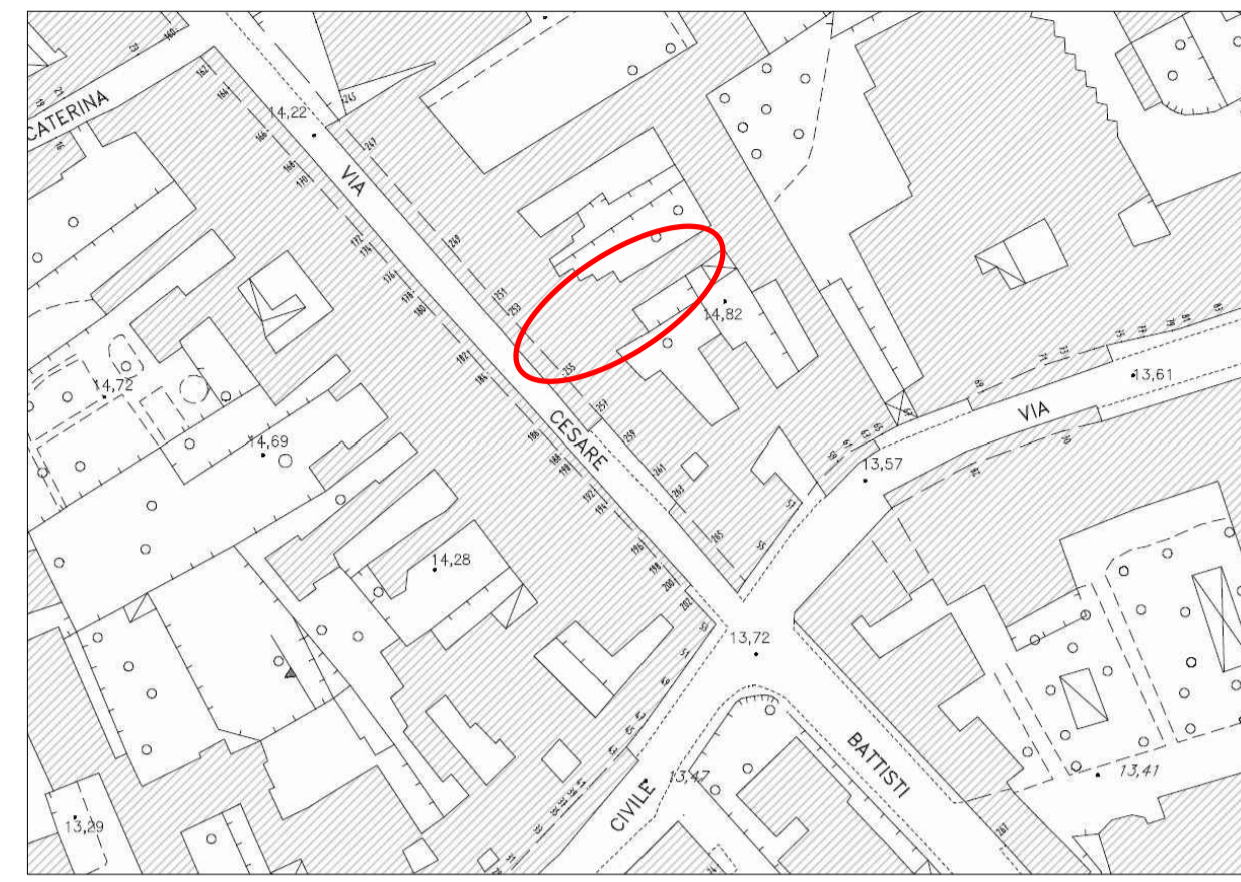


LEGENDA DEGLI ELEMENTI PRINCIPALI

- MURAGLIE IN GENERALE
- BALCONI
- CORTILI
- ELEMENTI ARCHITETTONICI


scala 1:1000

Estratto Piano degli Interventi
Vigente - Comune di Padova
Scala 1:2000

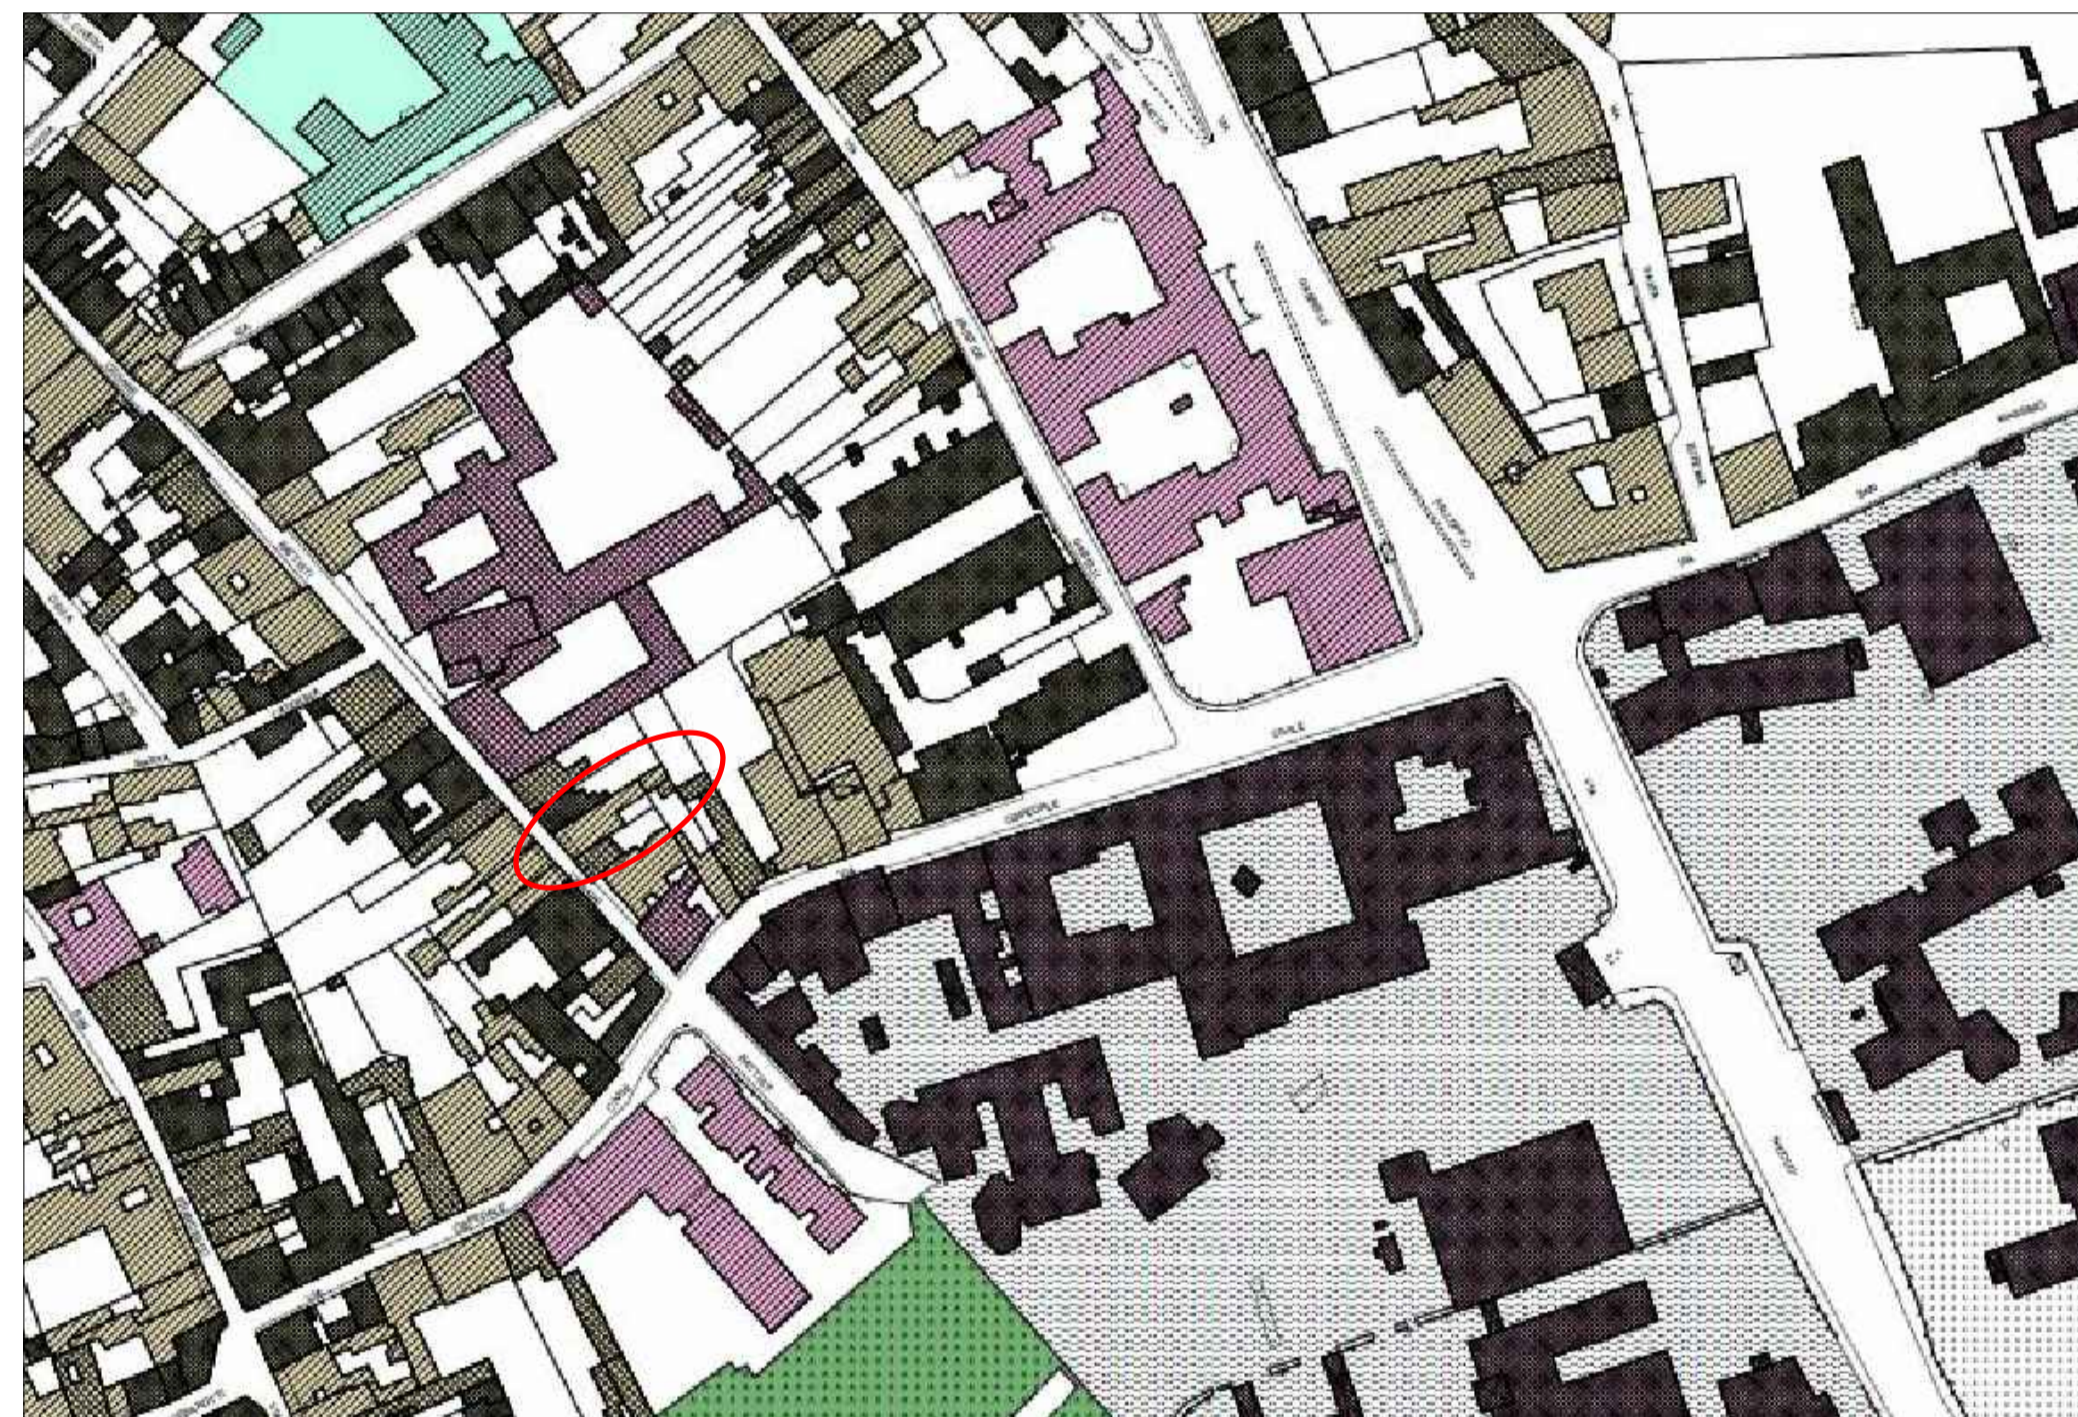

075	076		
087	088	089	
099	100	101	102
116	117	118	119
133	134	135	
149	180		
164			

Estratto Piano degli Interventi
Vigente - Comune di Padova
Scala 1:1000

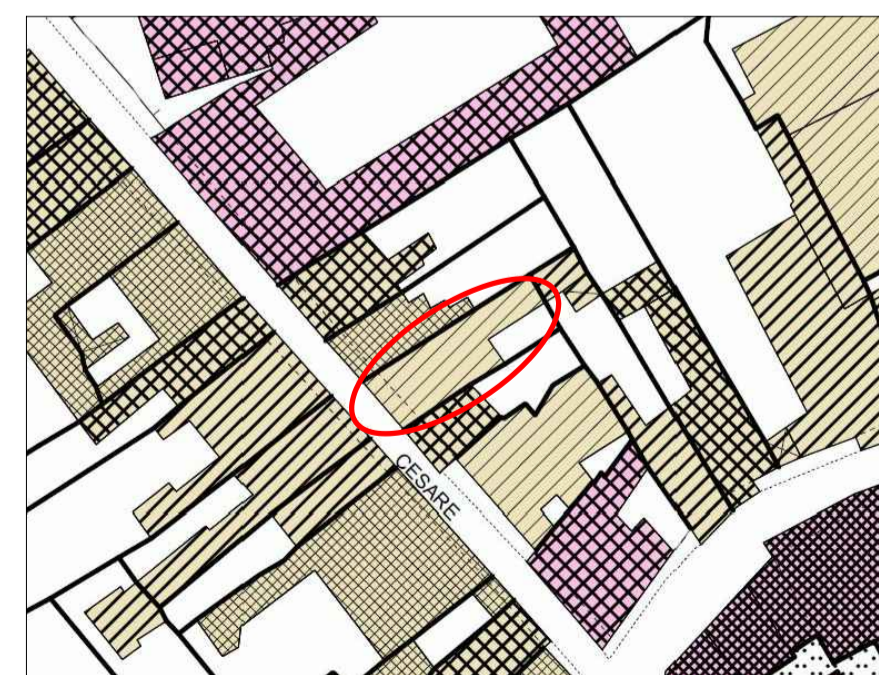

MODALITA' DI ATTUAZIONE DEGLI INTERVENTI NELLE UNITA' DI PIANO
(CLASSIFICAZIONE DELLE UNITA' DI PIANO SECONDO LA TIPOLOGIA DELL'USO DESTINATO)

- UNITA' DI PIANO DELLA CLASSE A
MODALITA' DI TIPO A - RESTAURO SCIENTIFICO
- UNITA' DI PIANO DELLA CLASSE B
MODALITA' DI TIPO B - RESTAURO
- UNITA' DI PIANO DELLA CLASSE C
MODALITA' DI TIPO C - RESTAURO
- UNITA' DI PIANO DELLA CLASSE D
MODALITA' DI TIPO D - RESTRUZIONE EDILIZIA
- UNITA' DI PIANO DELLA CLASSE E
MODALITA' DI TIPO E - RESTRUZIONE EDILIZIA
- UNITA' DI PIANO DELLA CLASSE F
MODALITA' DI TIPO F - DEMOLIZIONE SENZA RICOSTRUZIONE
- UNITA' DI PIANO DELLA CLASSE G
MODALITA' DI TIPO G - NON EDIFICAZIONE
- UNITA' DI PIANO DELLA CLASSE H
MODALITA' DI TIPO H - NUOVA EDIFICAZIONE
- PERIMETRO DEL SISTEMA PIATO DELLA VALLE
- PERIMETRO DELL'AREA DI TUTELA DELL'ORTO BOTANICO
- LIMITE DI MT. 40 DI DISTACCO DAI CONFINI DELL'ORTO BOTANICO
- DESTINAZIONE RESIDENZIALE, COMMERCIALE, DIREZIONALE, TURISTICA E AGRIGIANALE ART. 43 N.T.A.


Estratto Aerofotogrametrico
Comune di Padova
Scala 1:1000



Estratto di Mappa
Comune di Padova
Scala 1:1000



Estratto di Mappa
Comune di Padova
Scala 1:500

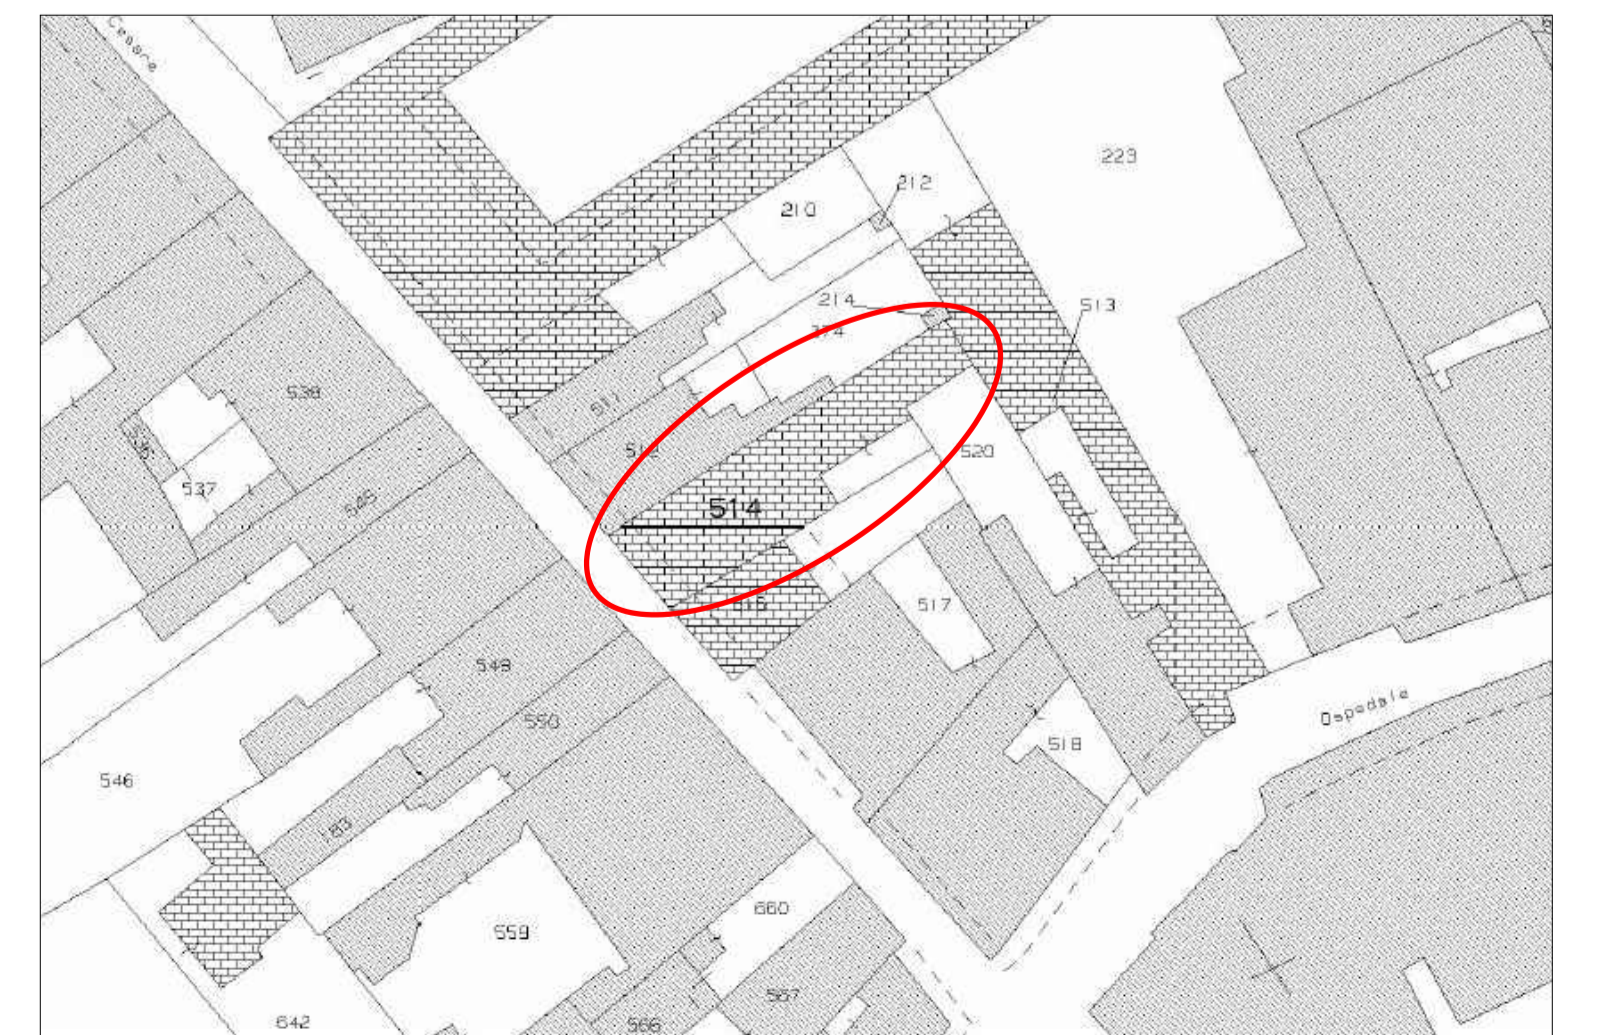

PROVINCIA DI PADOVA
COMUNE DI PADOVA

Committenti: EDEN S.R.L.
VIA CESARE BATTISTI, 255 - 35121 PADOVA (PD)

**PERMESSO DI COSTRUIRE PER
RIQUALIFICAZIONE ENERGETICA E FUNZIONALE
DI STRUTTURA RICETTIVA SITA IN
VIA CESARE BATTISTI 255 - 35121 PADOVA (PD)**

Oggetto: **INQUADRAMENTO**

Tav.:
0

Data: 02/09/2019 Rev: 00 Nome file: 19-153 ED 01.26.dwg

Scala:
var.

Il progettista : Ing. Damiano Schiavilla
Via del Cristo, 52 - 35127 Padova (PD)
Tel. 049 5070598 - email: info@hgsnet.it