



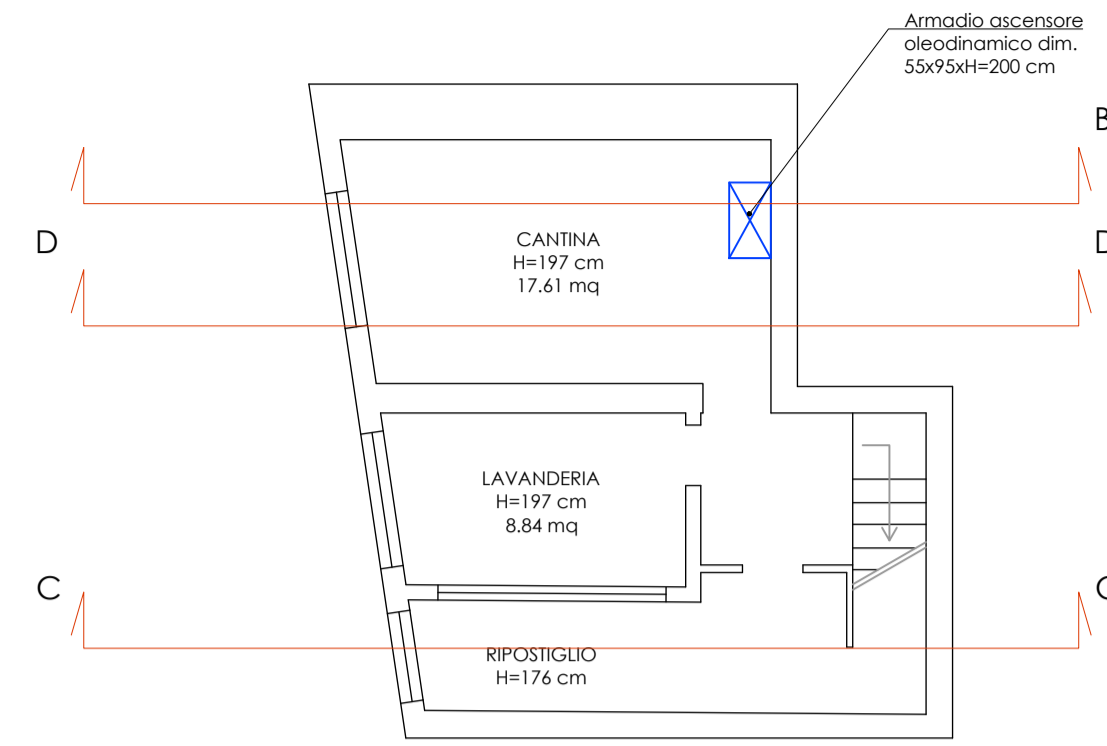


Planta Interrato
Stato di Progetto
Scala 1:100

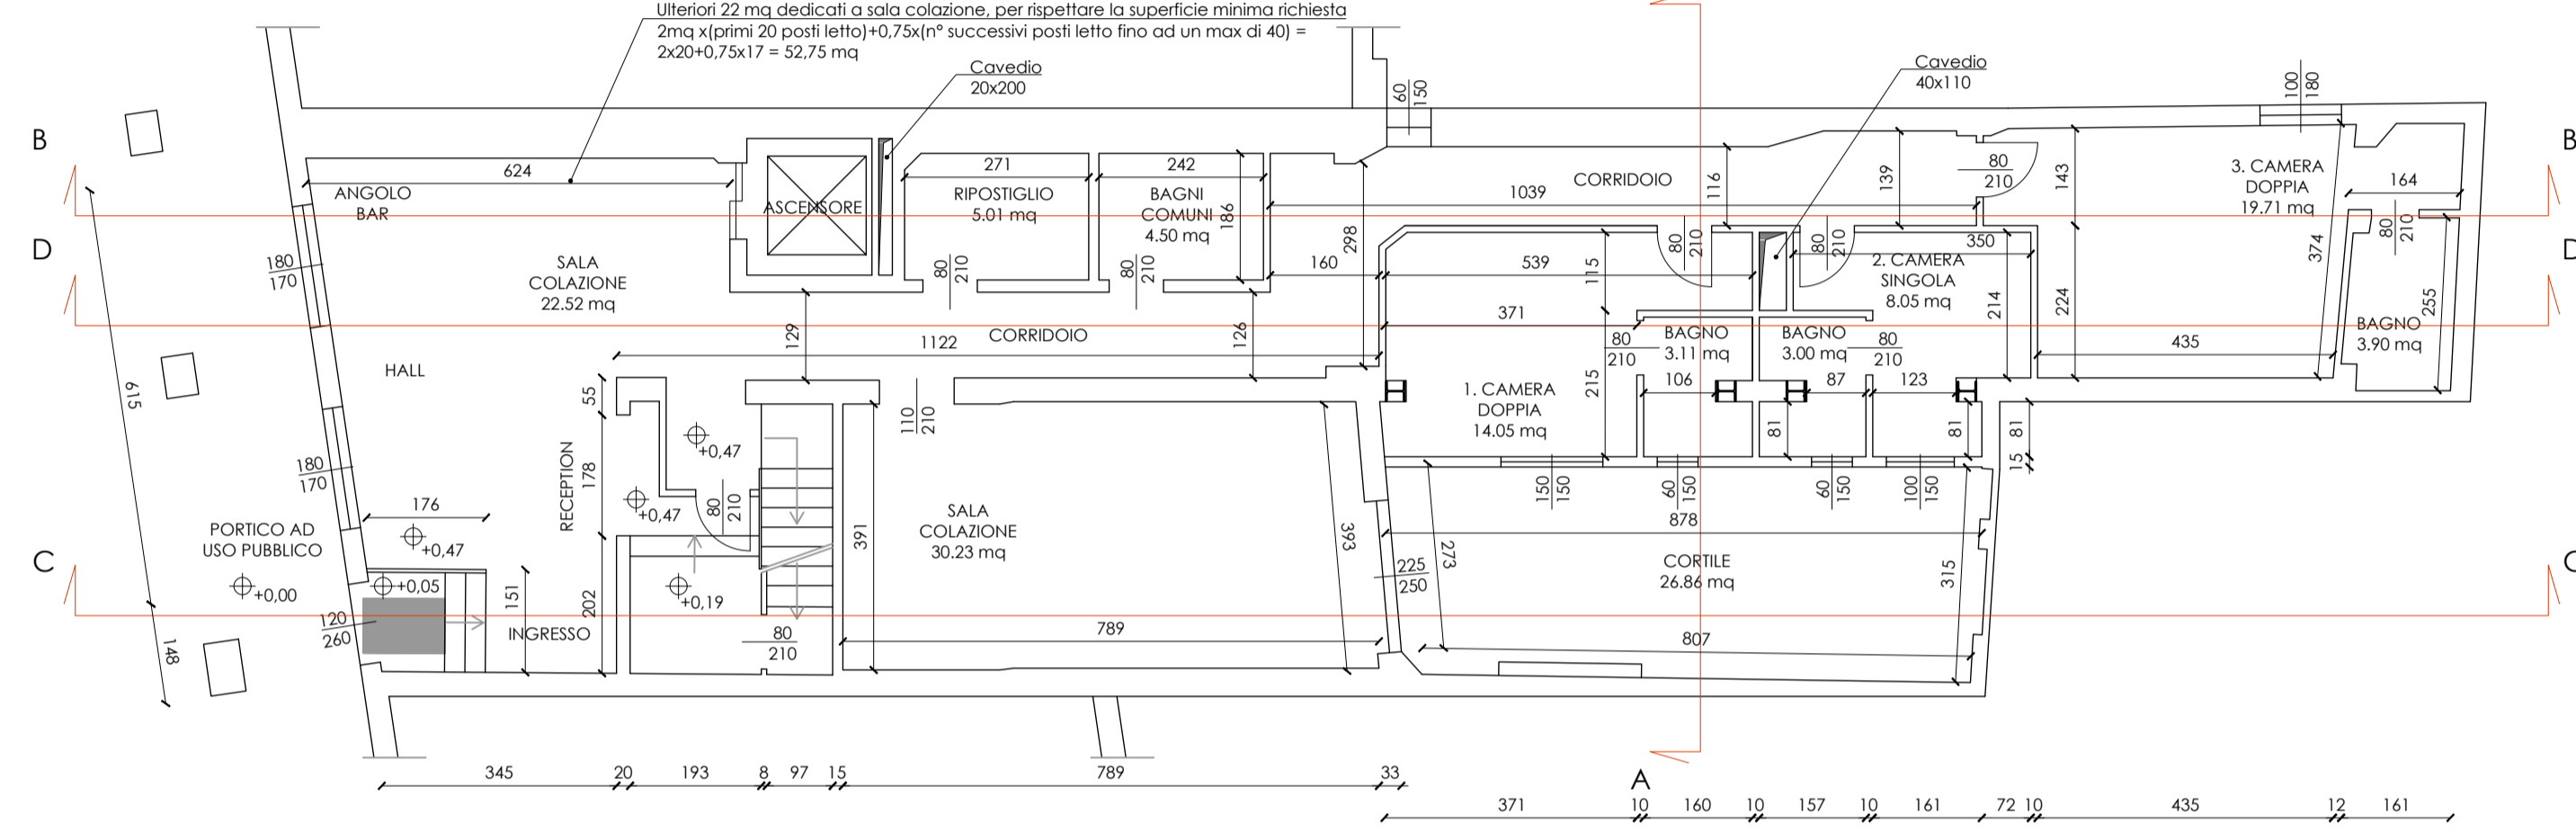


Planta Piano Terra - H=270 cm
Stato di Progetto
Scala 1:100




Planta Piano Primo - H=270 cm
Stato di Progetto
Scala 1:100

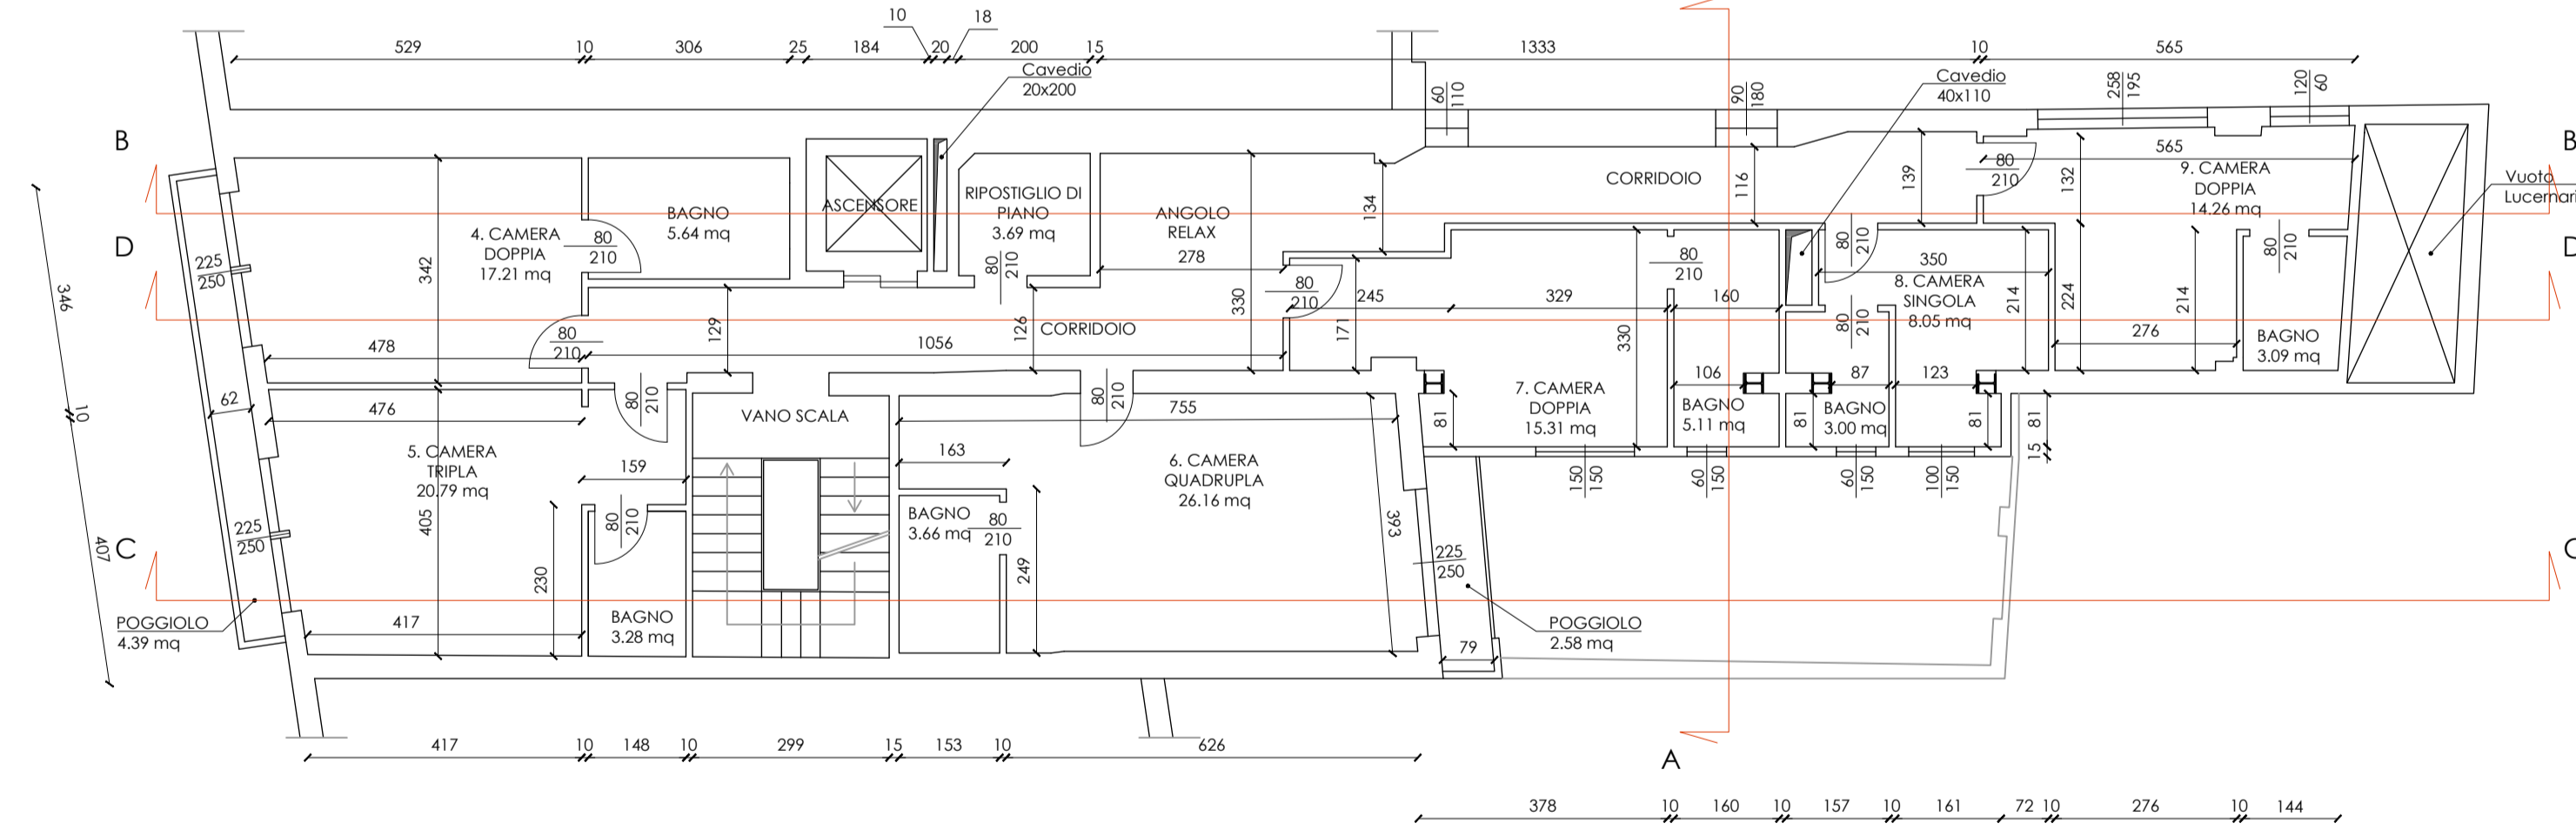


Planta Piano Secondo - H=270 cm
Stato di Progetto
Scala 1:100

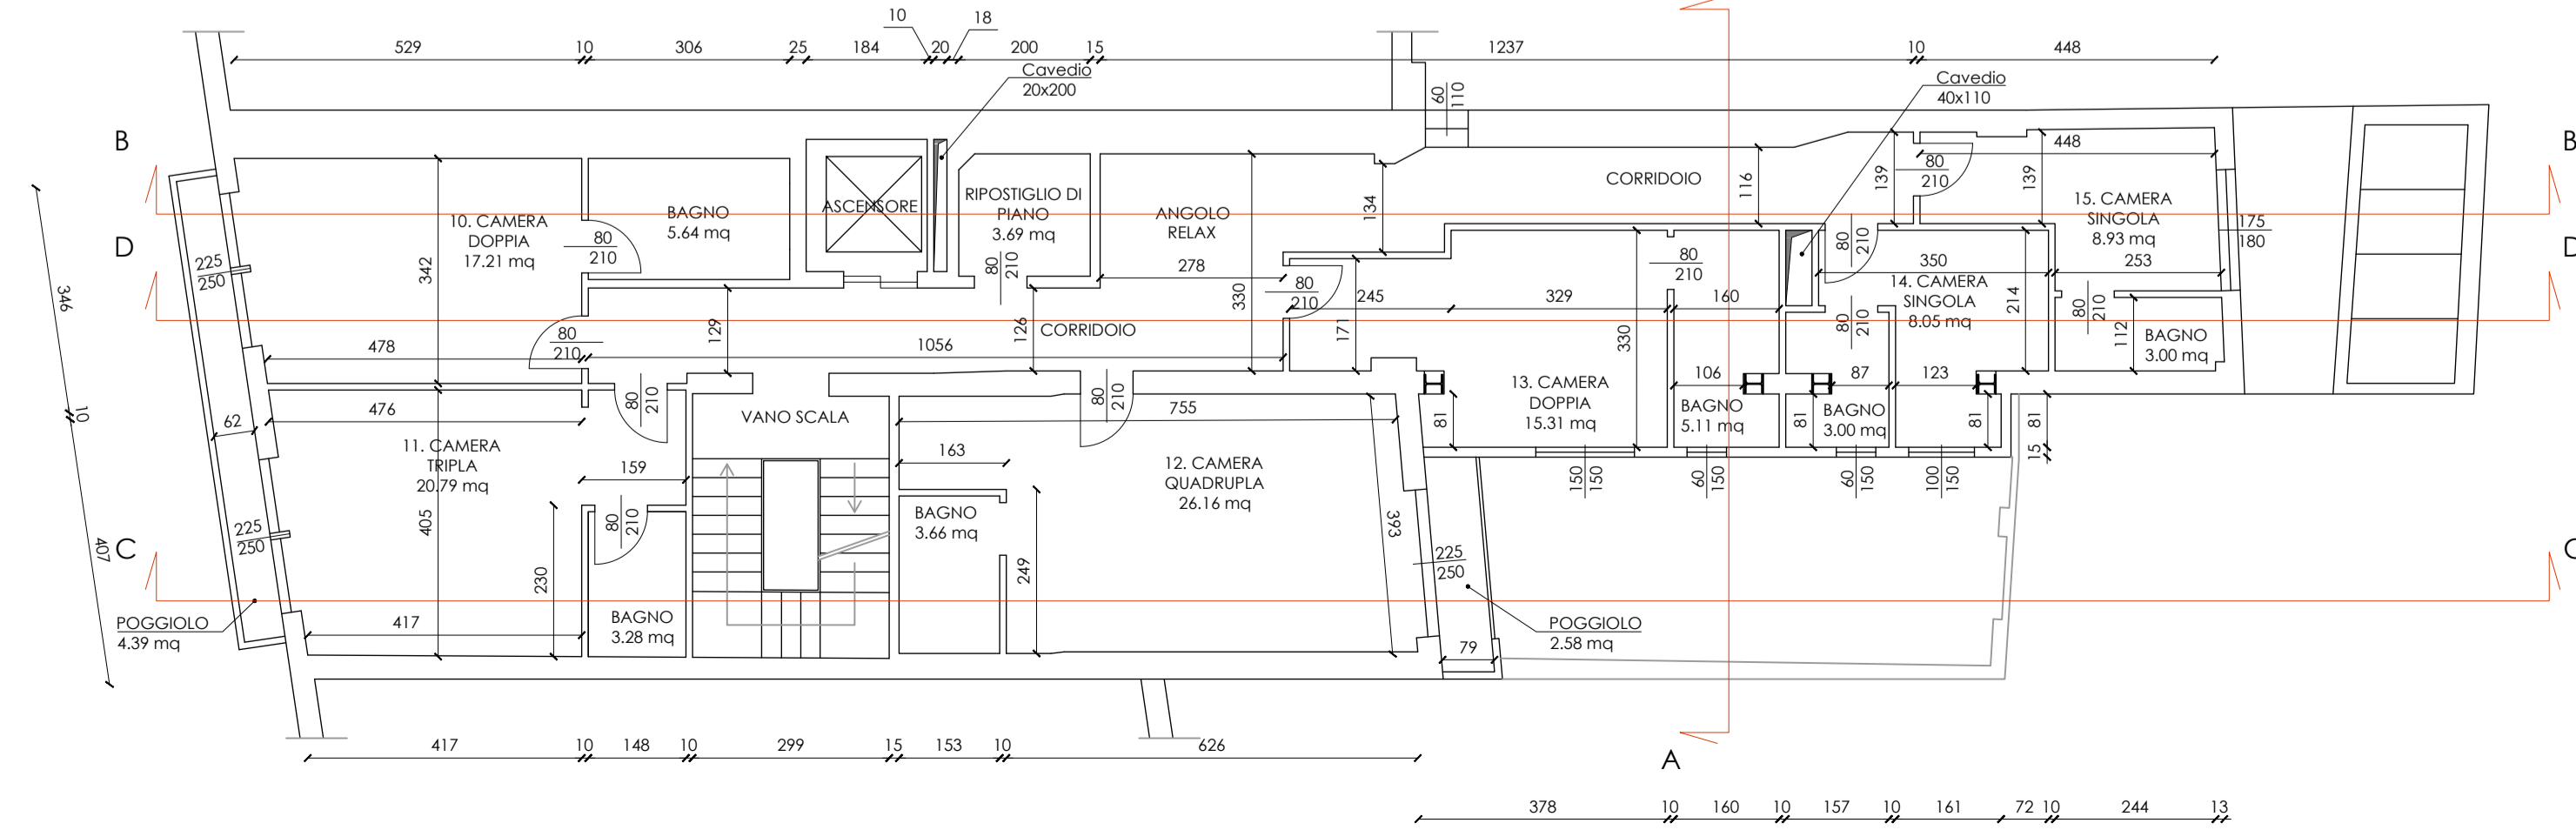

Planta Piano Terzo
Stato di Progetto
Scala 1:100

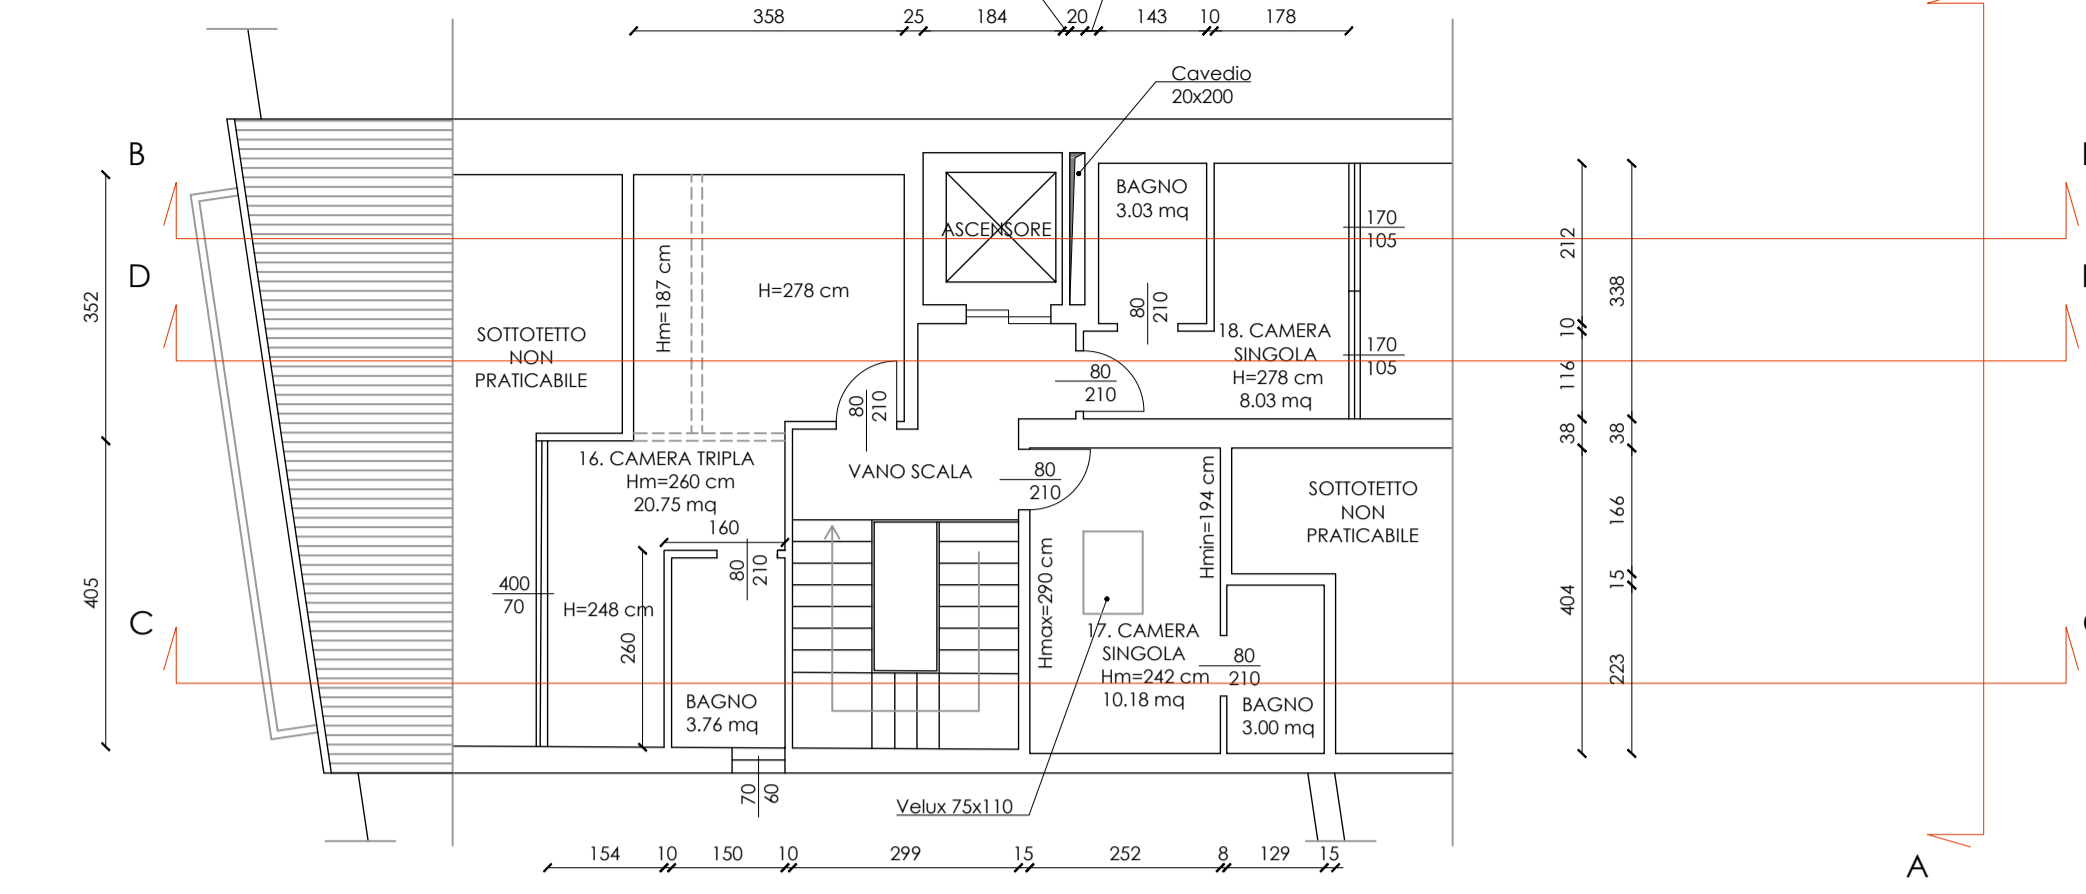

Planta Copertura
Stato di Progetto
Scala 1:100

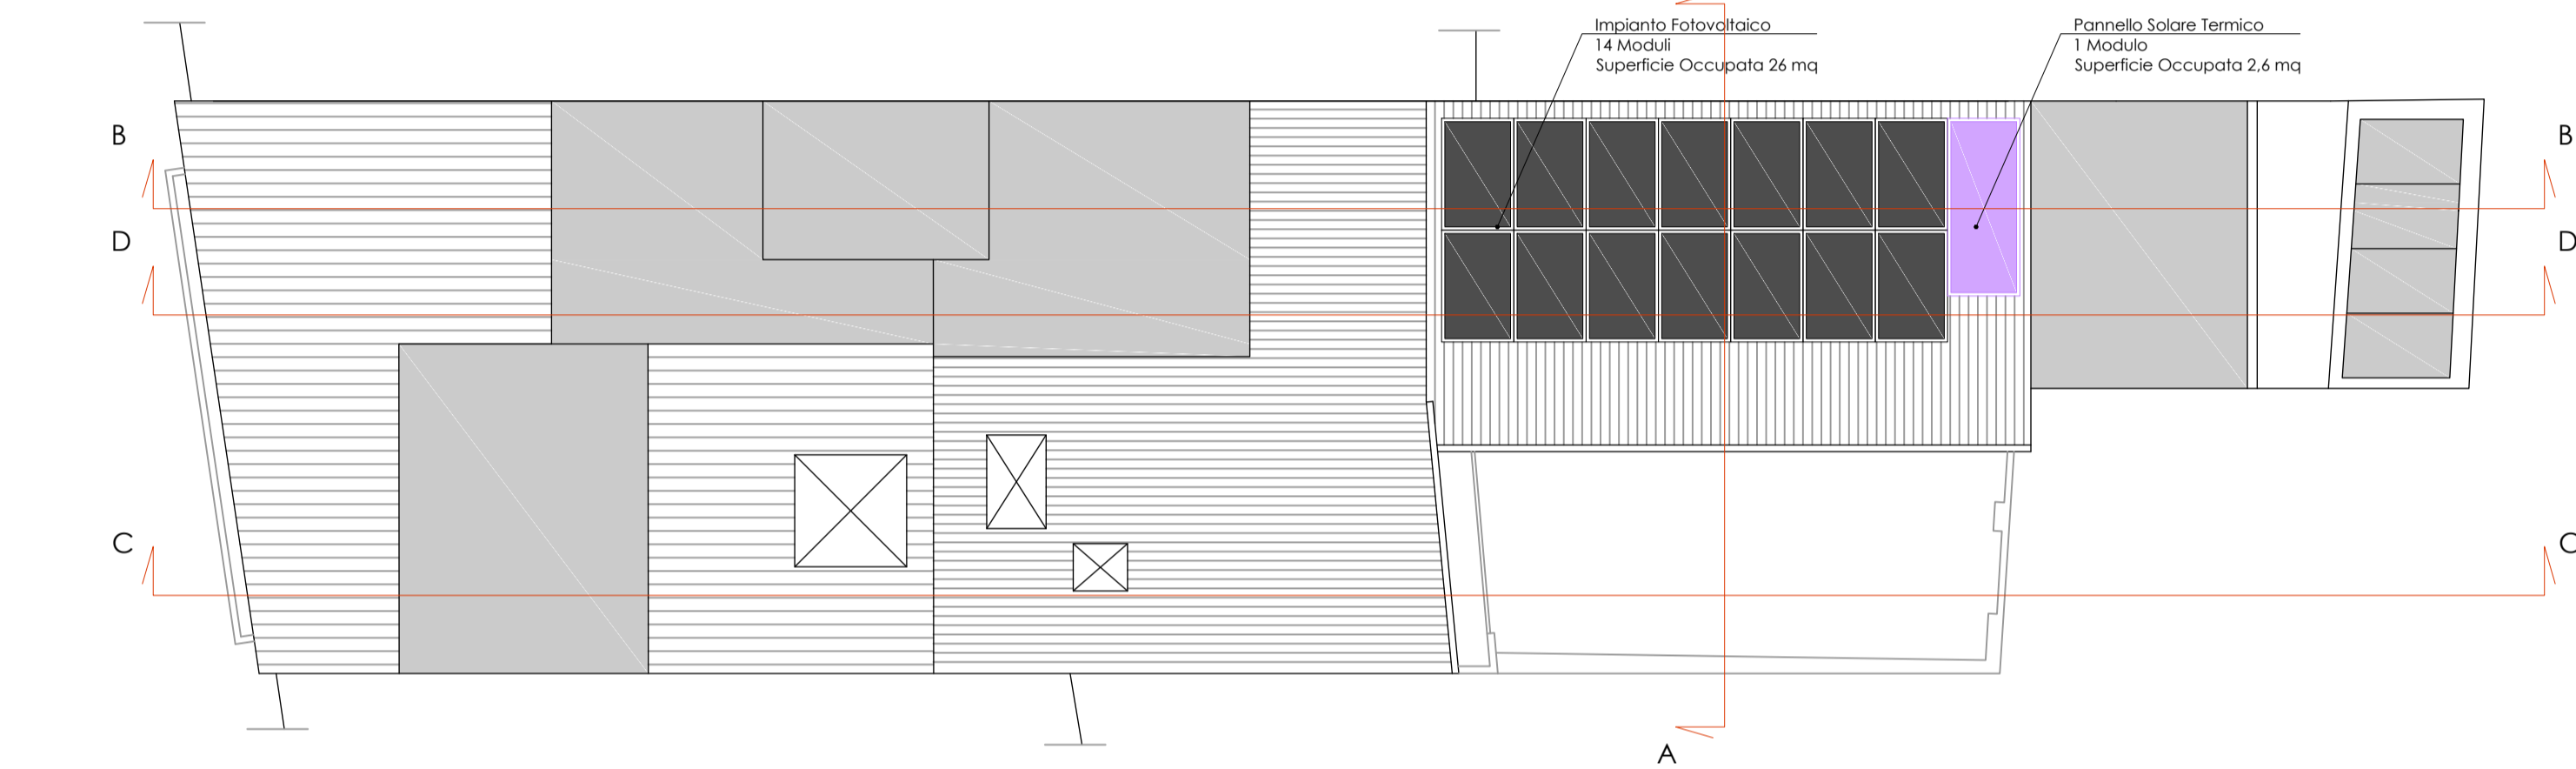

PROVINCIA DI PADOVA
COMUNE DI PADOVA

Committenti: EDEN S.R.L.
VIA CESARE BATTISTI, 255 - 35121 PADOVA (PD)

**PERMESSO DI COSTRUIRE PER
RIQUALIFICAZIONE ENERGETICA E FUNZIONALE
DI STRUTTURA RICETTIVA SITA IN
VIA CESARE BATTISTI 255 - 35121 PADOVA (PD)**

Oggetto: **PIANTE: STATO DI PROGETTO**

Tav.: **3**

Data: 04/07/2019 Rev: 00

Nome file: 19-153 ED 01.21.dwg

Scala: **1:100**

Il progettista: Ing. Damiano Schiavilla
Via del Cristo, 52 - 35127 Padova (PD)
Tel. 049 5070598 - email: info@hgsnet.it

Camere		Superficie Netta Pavimento Camera	N° Posti	Superficie Netta Pavimento Bagno	Sup Finestre	Sup Finestre Apribili	R.I.	R.A.
-	-	m2	-	m2	m2		>1/16	>1/16
1	T	14,05	2	3,11	2,25	2,25	0,160	0,160
2	T	8,05	1	3,00	1,50	1,50	0,186	0,186
3	T	19,71	2	3,90	1,80	1,80	0,091	0,091
4	1	17,21	2	5,64	5,63	2,81	0,327	0,163
5	1	20,79	3	3,28	5,63	2,81	0,271	0,135
6	1	26,16	4	3,66	5,63	2,81	0,215	0,108
7	1	15,31	2	5,11	2,25	2,25	0,147	0,147
8	1	8,05	1	3,00	1,50	1,50	0,186	0,186
9	1	14,26	2	3,09	5,75	2,88	0,403	0,202
10	2	17,21	2	5,64	5,63	2,81	0,327	0,163
11	2	20,79	3	3,28	5,63	2,81	0,271	0,135
12	2	26,16	4	3,66	5,63	2,81	0,215	0,108
13	2	15,31	2	5,11	2,25	2,25	0,147	0,147
14	2	8,05	1	3,00	1,50	1,50	0,186	0,186
15	2	8,93	1	3,00	3,15	1,58	0,353	0,176
16	3	20,75	3	3,76	2,80	1,40	0,135	0,067
17	3	10,18	1	3,00	0,83	0,83	0,081	0,081
18	3	8,03	1	3,03	3,62	1,81	0,450	0,225