FRANCO FABRIS
27.02.2018 09:20:49 CET

ALLEGATO 5 - DELIBERAZIONE DEL CONSIGLIO COMUNALE N. 9 DEL 12/03/2018

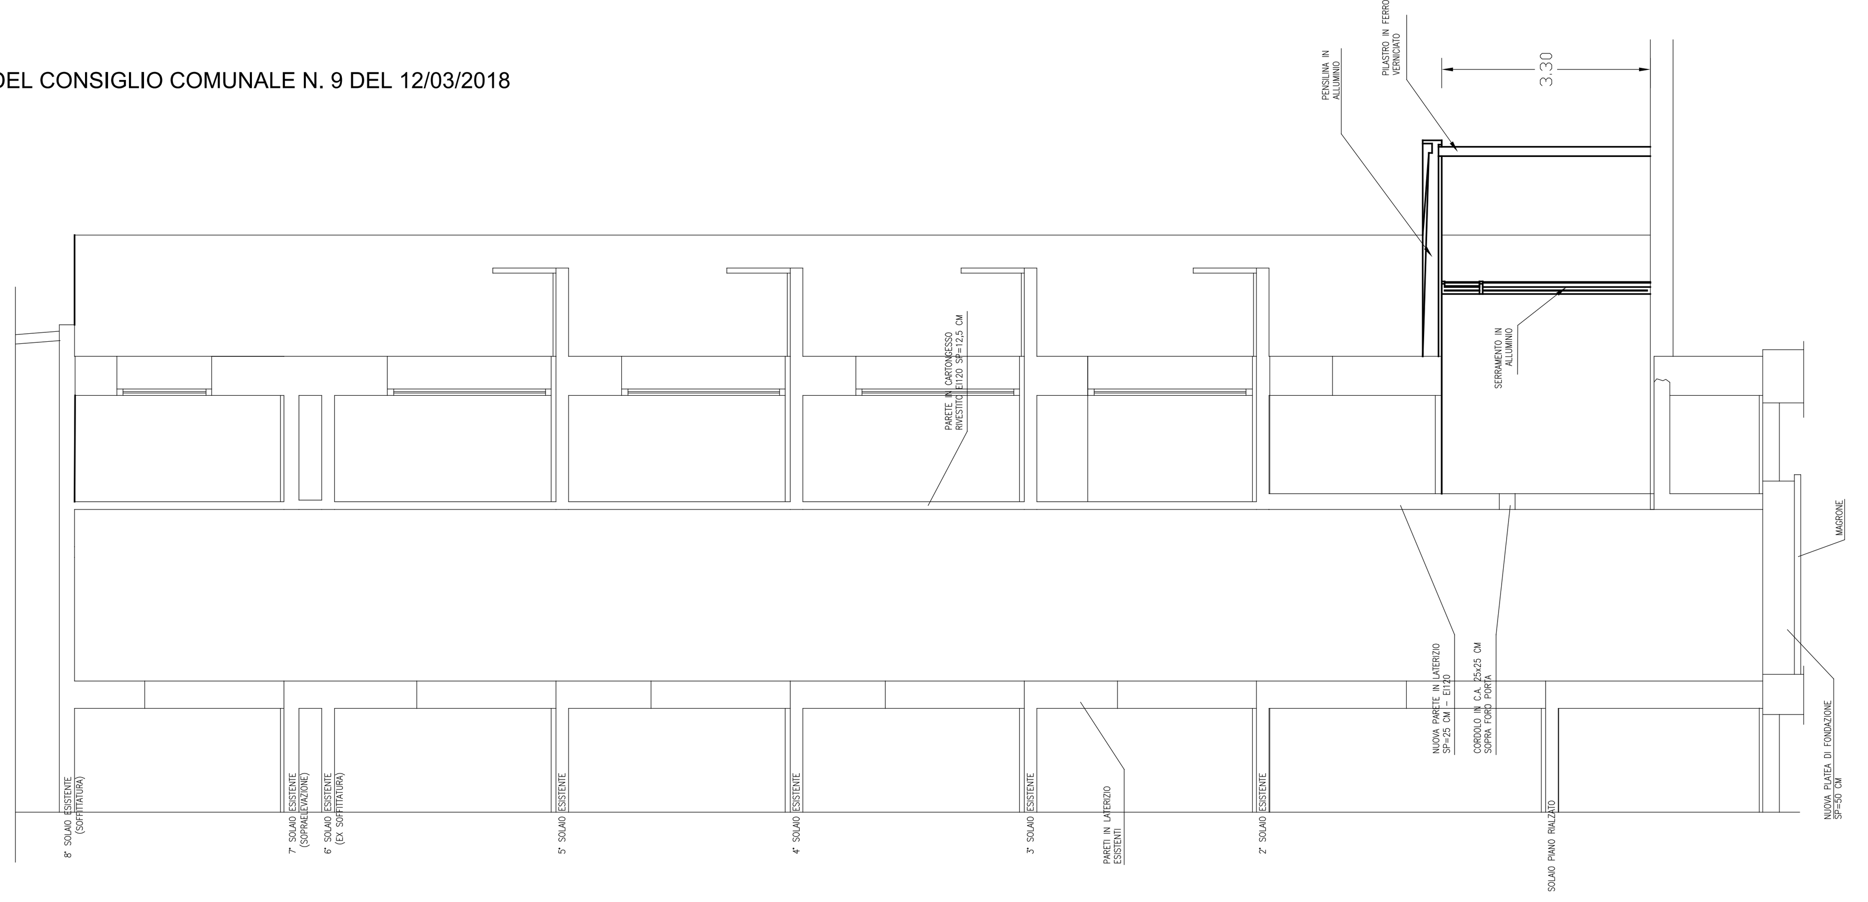

SEZIONE B-B Scala 1:100

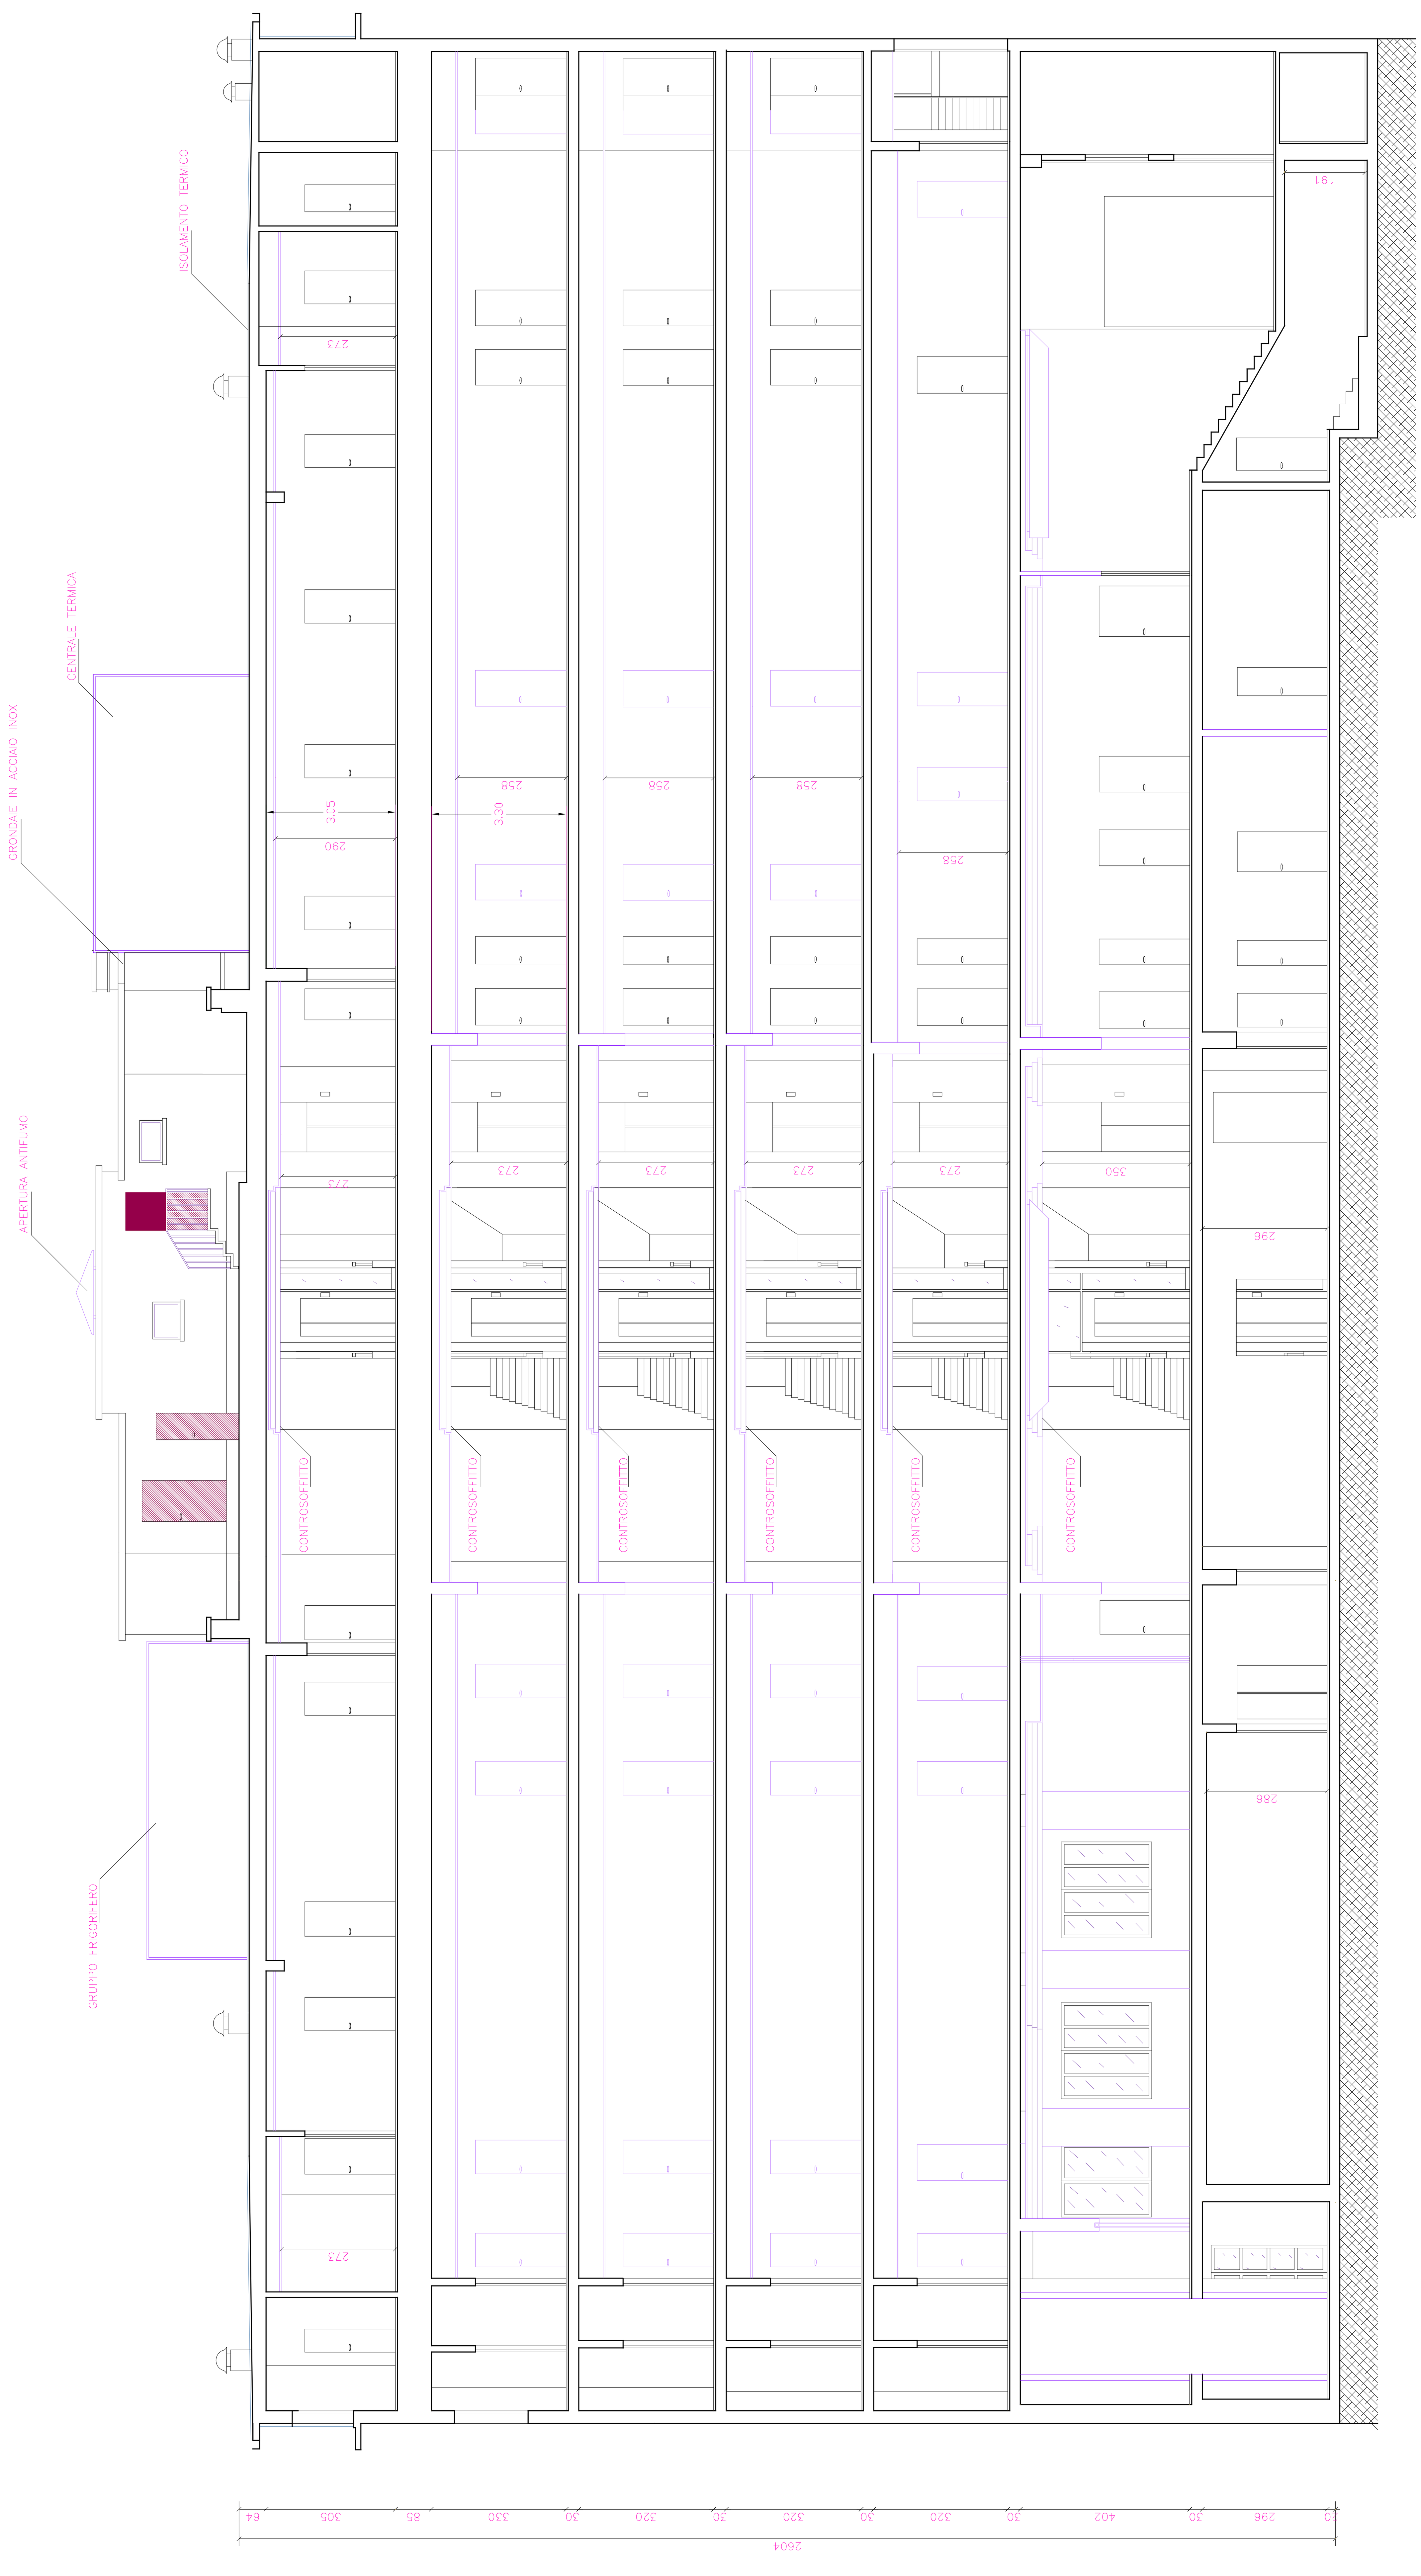

SEZIONE A - A Scala 1:100

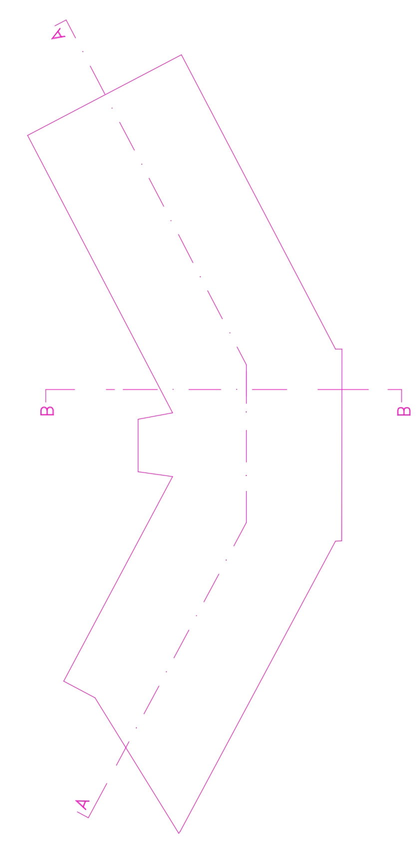

AltaVita - Istituzioni Riunite di Assistenza - I.R.A.

COMUNE DI PADOVA

MODIFICHE INTERNE E CAMBIO DI DESTINAZIONE D'USO PER IL RIUTILIZZO DEI PIANI QUARTO E QUINTO DEL PENSIONATO PIAGGI IN "CASA VACANZE"-PIAZZALE MAZZINI N.16

SEZIONI PIANO QUARTO E QUINTO-STATO DI PROGETTO

TAV. 6

Settore Tecnico AltaVita - IRA - Arch. Giuseppe Alessandro Boniolo