
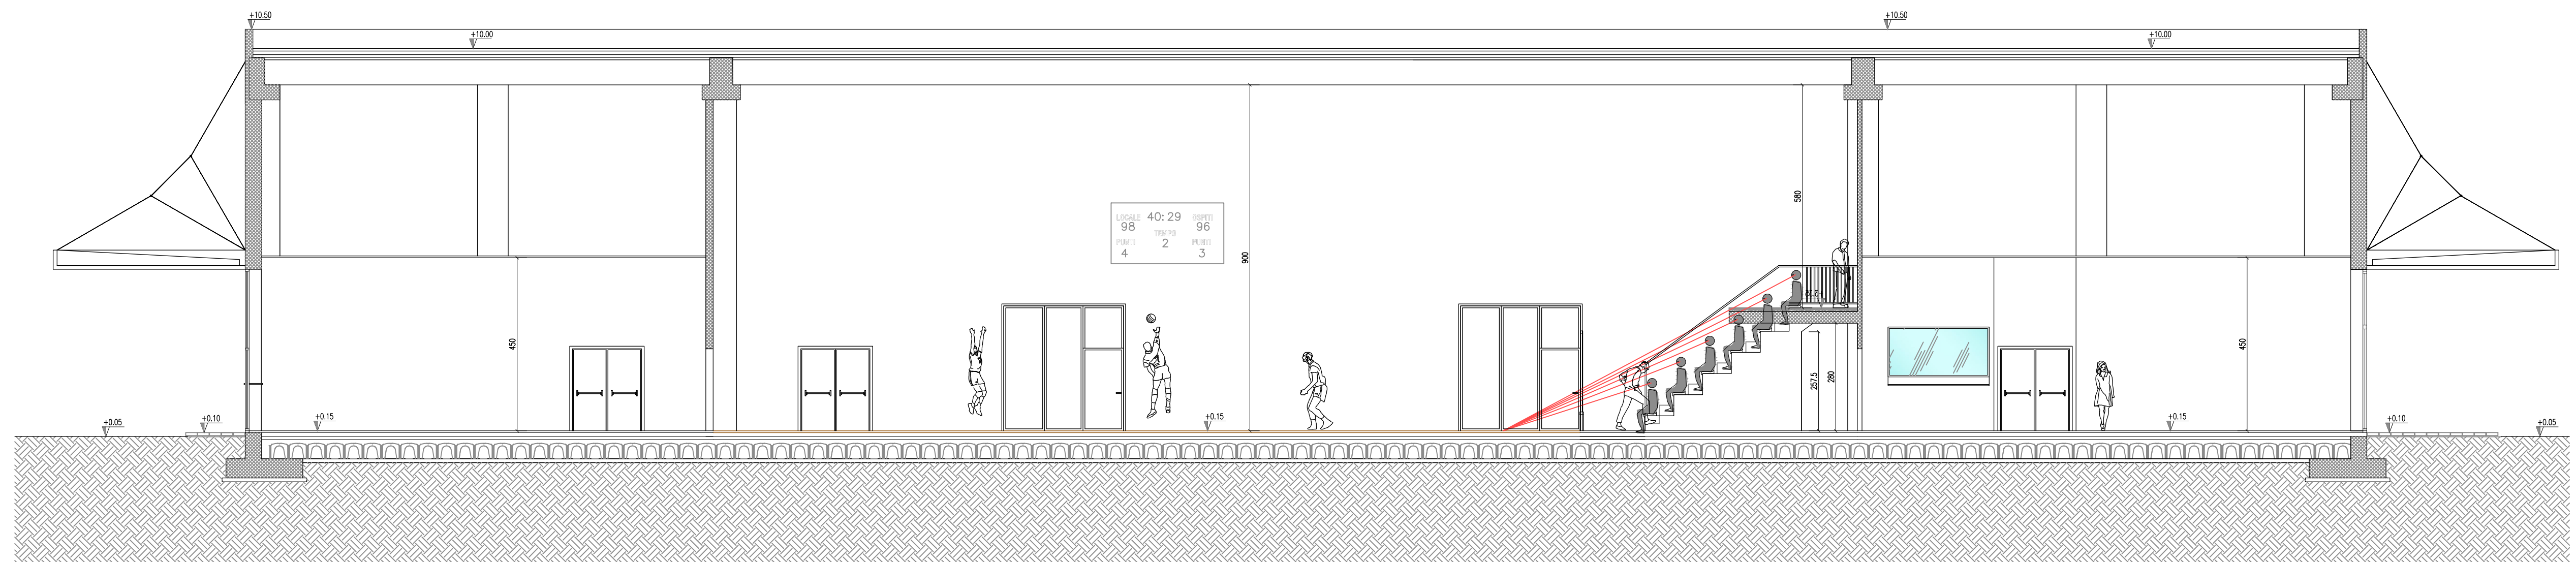


SEZIONE A-A

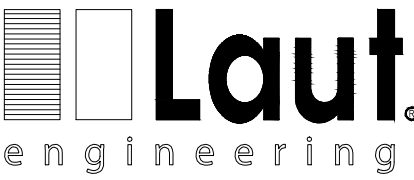

SEZIONE B-B

DOCUMENTO APPROVATO DAL C.C. -  
ALLEGATO 8 - DELIBERAZIONE DEL CONSIGLIO COMUNALE N. 44 DEL 10/06/2019

PROGETTO: PROGETTO DEFINITIVO ARCHITETTONICO Impianto SPORTIVO COPERTO Comune di PADOVA (PD) Provincia di PADOVA - Regione VENETO					
COMMITTENTE: DOMUS BRENTA S.r.l. via Pola n. 30 Torri di Quartesolo (VI)			LAUT s.r.l. sede legale ed operativa: Via San Crispino, 106 35129 PADOVA tel. 049/2612374 fax 049/2020730 e-mail: laut@lautengineering.it		
TITOLO ELABORATO: STATO DI PROGETTO: SEZIONI			ELABORATO A08		
Rev.	Data	Descrizione	Red.	Ver.	App.
00	10/18	REDAZIONE PROGETTO DEFINITIVO ARCHITETTONICO	PD	DP	RT
01	-	-	-	-	-
02	-	-	-	-	-
03	-	-	-	-	-
04	-	-	-	-	-
05	-	-	-	-	-
Redige		Verifica	Approva		DATA
					OTTOBRE 2018
codice		file			
I,556.PE		556PDA0800.dwg			
A TERMINI DI LEGGE E' VIETATA LA RIPRODUZIONE E LA DIFFUSIONE SENZA L'AUTORIZZAZIONE DELLA LAUT S.r.l.					

