




PROSPETTO NORD

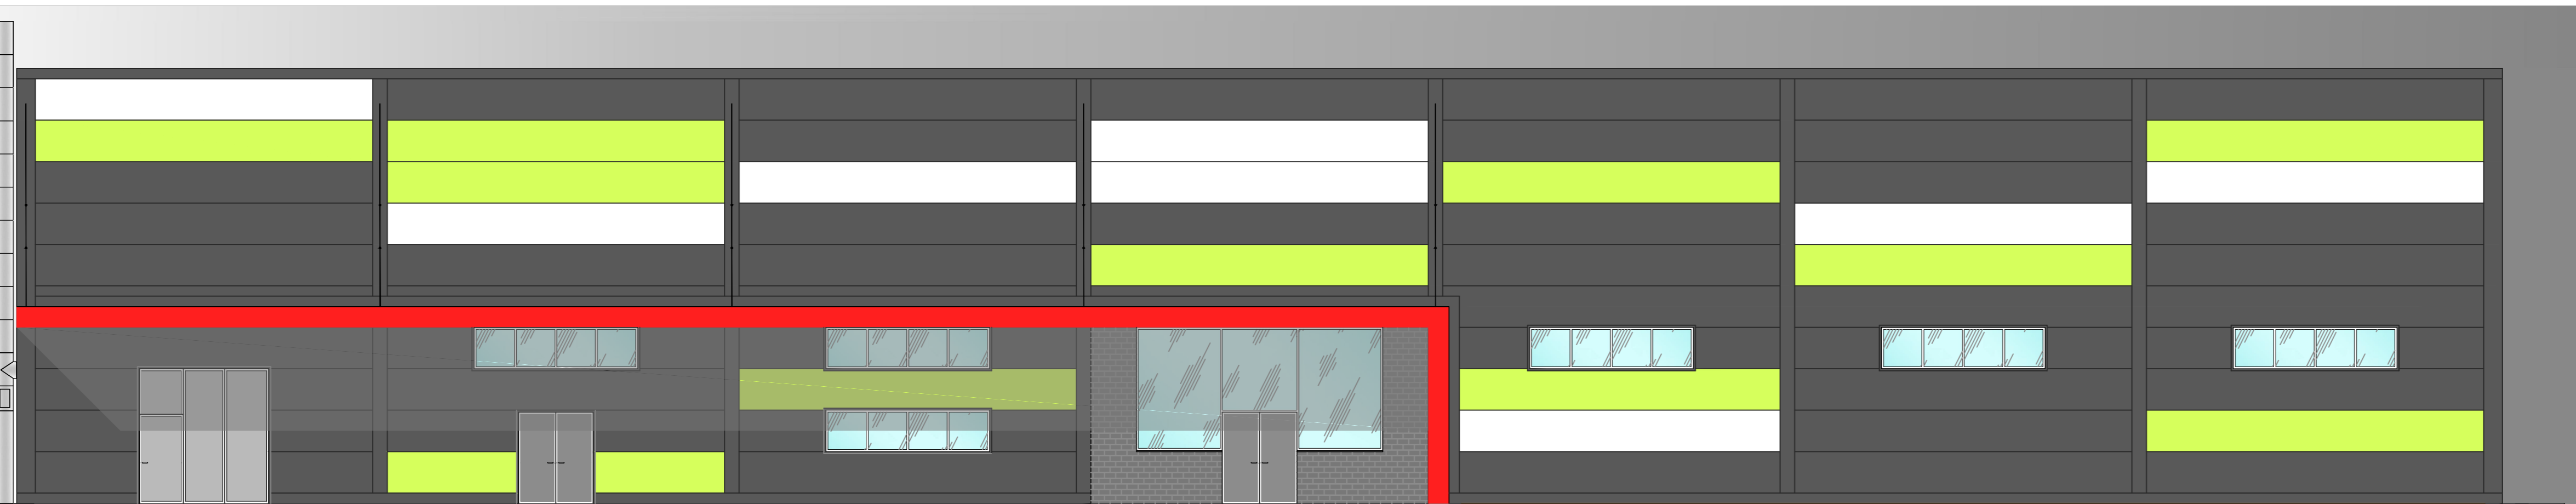

PROSPETTO SUD

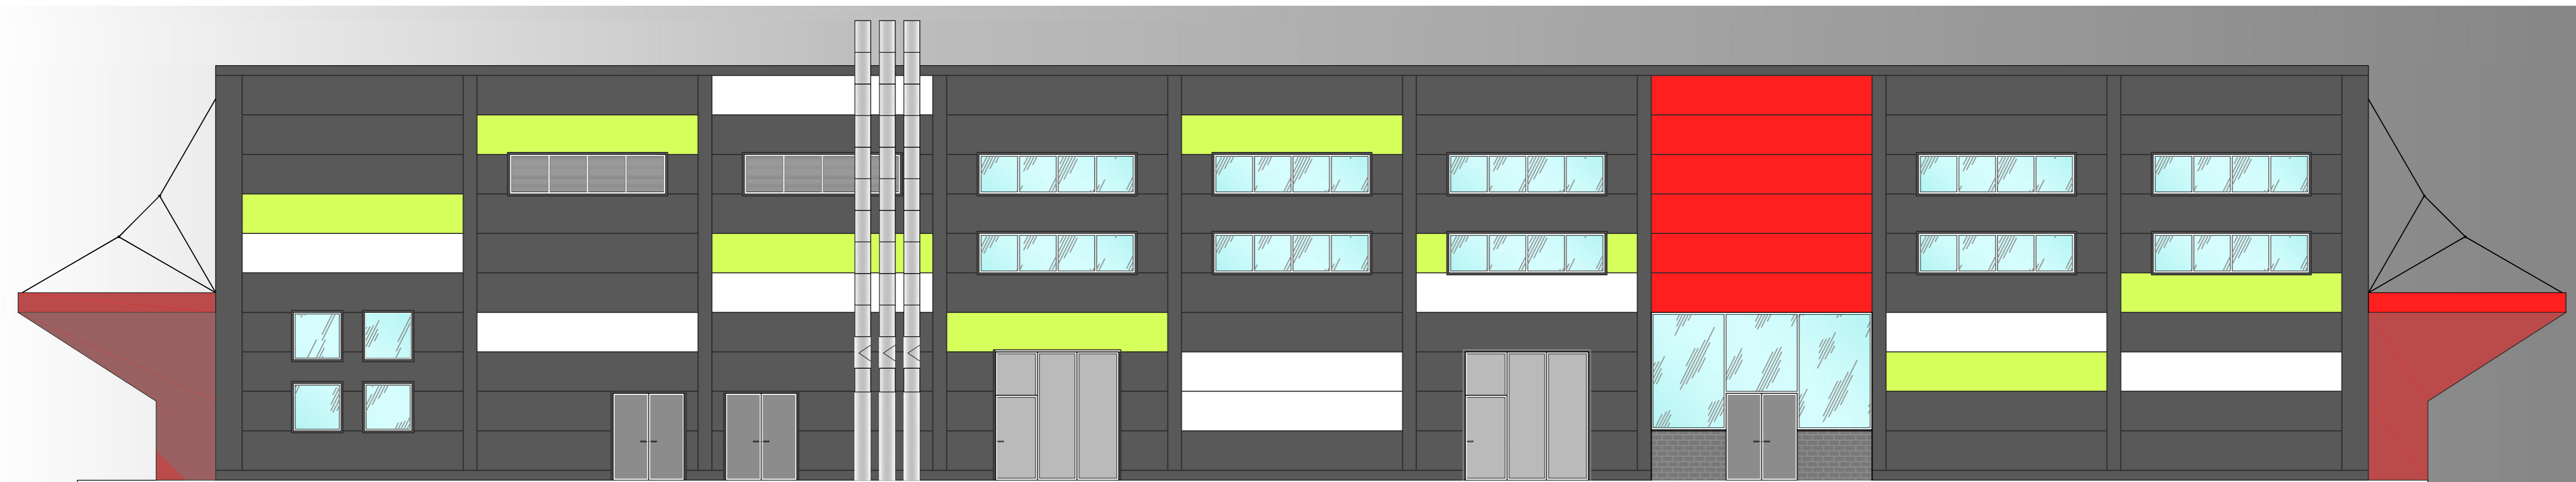


PROSPETTO OVEST

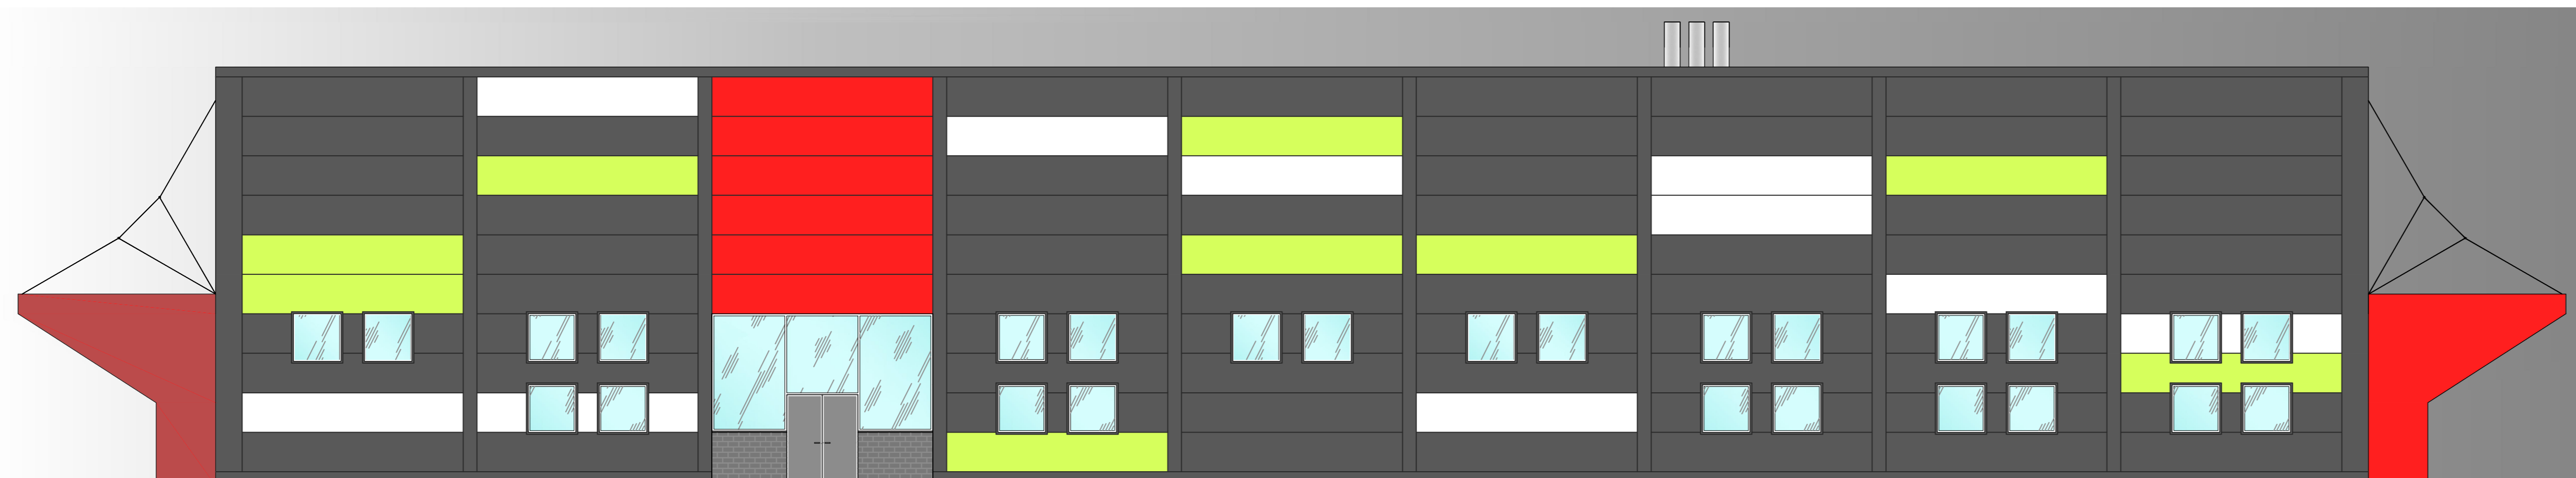

PROSPETTO OVEST

DOCUMENTO APPROVATO DAL C.C. -  
ALLEGATO 9 - DELIBERAZIONE DEL CONSIGLIO COMUNALE N. 44 DEL 10/06/2019

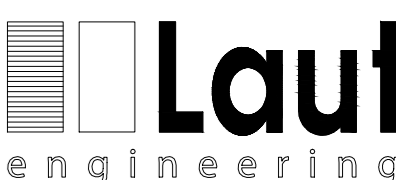PROGETTO: PROGETTO DEFINITIVO ARCHITETTONICO Impianto SPORTIVO COPERTO Comune di PADOVA (PD) Provincia di PADOVA - Regione VENETO				 LAUT s.r.l. sede legale ed operativa: Via San Cipriano, 106 35129 PADOVA tel. 049/2612374 fax 049/2030730 e-mail: laut@lautengineering.it	
COMMITTENTE: DOMUS BRENTA S.r.l. via Pola n. 30 Torri di Quartesolo (VI)				ELABORATO <b>A09</b>	
TITOLO ELABORATO: STATO DI PROGETTO: PROSPETTI				SCALA 1:100	
Rev. Data Descrizione		Red. Ver. App.		DATA OTTOBRE 2018	
00 10/18 REDAZIONE PROGETTO DEFINITIVO ARCHITETTONICO PD DP RT		- - - -		- - - -	
01 - - - -		- - - -		- - - -	
02 - - - -		- - - -		- - - -	
03 - - - -		- - - -		- - - -	
04 - - - -		- - - -		- - - -	
05 - - - -		- - - -		- - - -	
Redige		Verifica		Approva	
codice 1.556.PD		file 556PDA0900.dwg		DATA OTTOBRE 2018	
A TERMINI DI LEGGE E' VIETATA LA RIPRODUZIONE E LA DIFFUSIONE SENZA L'AUTORIZZAZIONE DELLA LAUT S.r.l.					

PROGETTAZIONE:  
 Ing. ALBERTO VOLTOLINA  
 INGEGNERE  
 Sez. A - n° 4364  
 SETTORE CIVILE E AMBIENTALE