

VARIANTE AL P.d.C. 3603/14 PER LA REALIZZAZIONE DI  
UN CENTRO DIURNO PER ANZIANI  
E DI UNA STRUTTURA PER LA CURA DELLA PERSONA,  
UBICATI IN VIA DEL COMMISSARIO A PADOVA

COMMITTENTE:

FINVIT S.r.l.  
Via Pierobon n°46 - cap. 35010  
Limena PD

COINTESTATARIO P.d.C.:

COOP. SOCIALE CITTA' SO.LA.RE.  
Via del Commissario n°42 - cap. 35124  
Padova


PROGETTAZIONE - COORDINAMENTO GENERALE

STUDIO

ARCHIPOLIS

ANTONIO VENTURATO - PIETRO REGAZZO  
ARCHITETTI

Tel 049 8941025 - Fax 049 8078905  
via Savelli, 9/D - 35129 Padova  
e\_mail progett@studioarchipolis.it

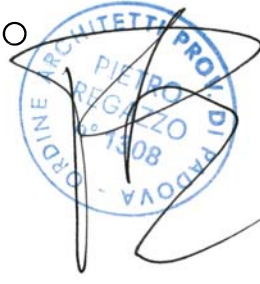


ELABORATO: PIANO TERRA - COMPARATIVA    SCALA: 1:200    DATA: NOVEMBRE 2017

COMMESSA	LIVELLO DI PROGETTAZIONE	NUMERO EDIFICIO	TIPO ELABORATO	N° TAVOLA	REVISIONE	N°PIANO
social housing nucleo 2 Padova			ARC	11	00	P_0

LEGENDA

- AUTORIZZATO
- VARIANTE

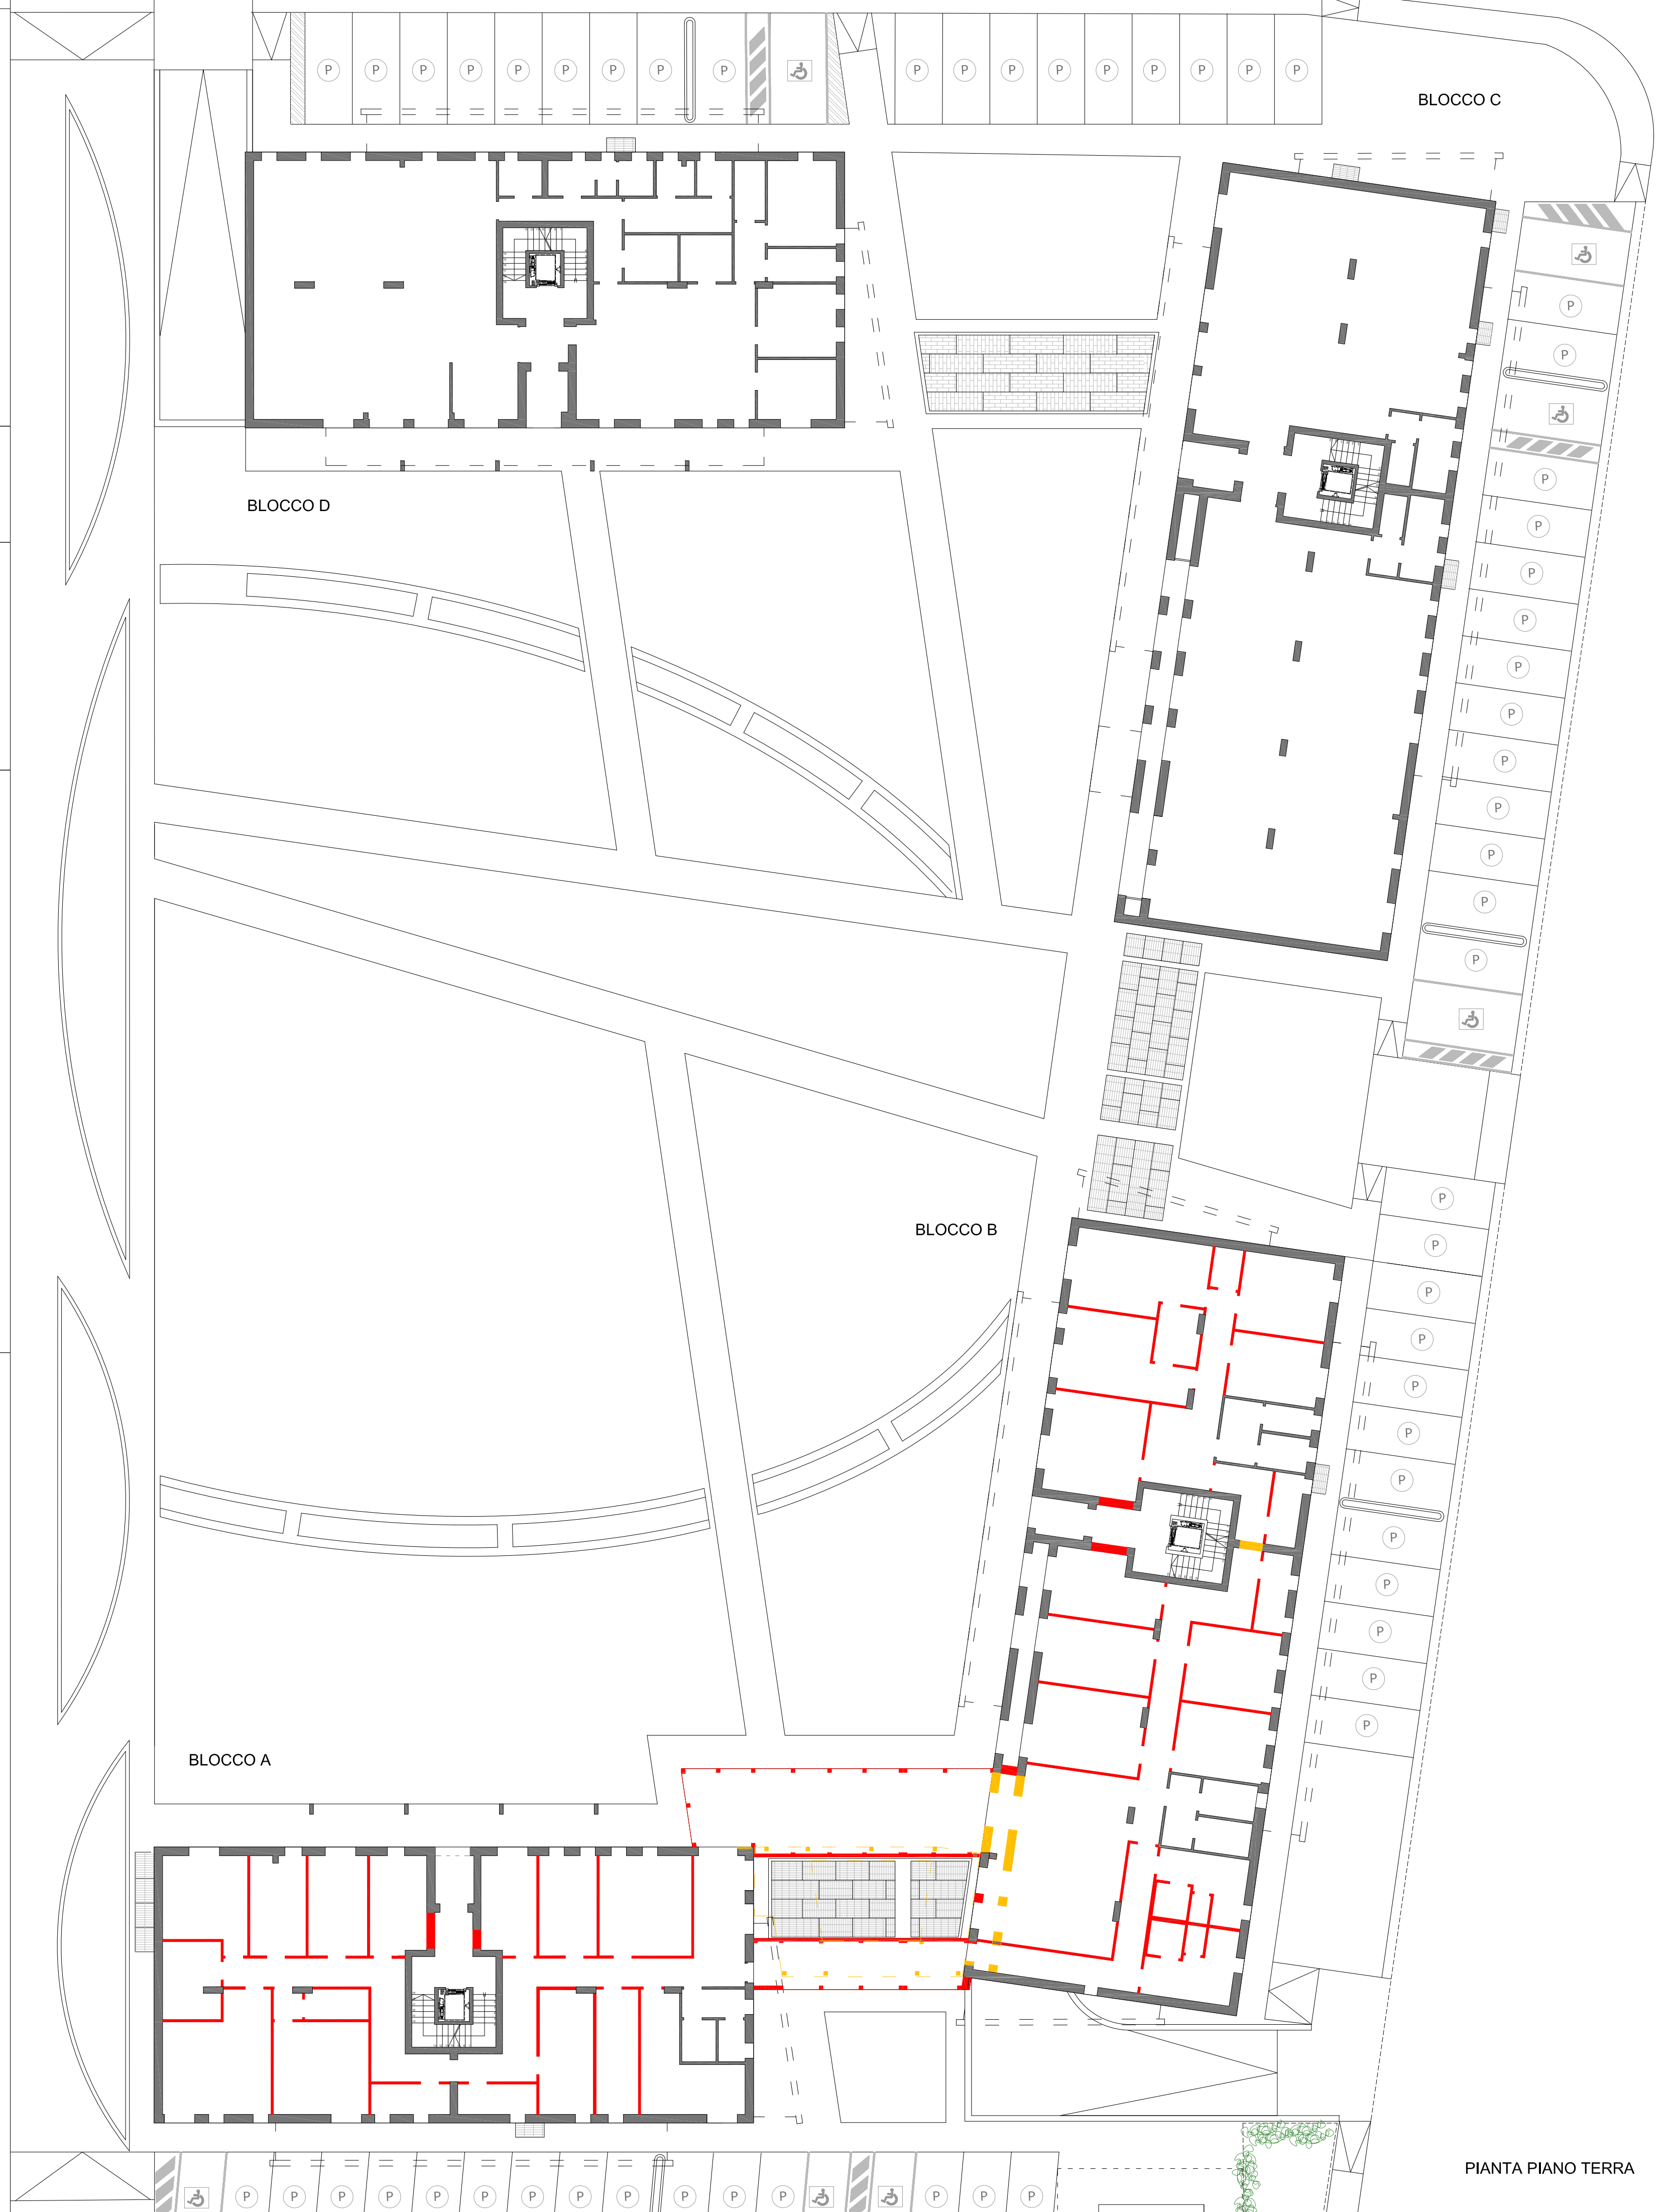

QUESTO DOCUMENTO NON POTRA' ESSERE COPRIATO, RIPRODOTTO O ALTIMENTI PUBBLICATO IN TUTTO O IN PARTE SENZA IL CONSENSO DEL PROGETTISTA (legge 22-4-41 n. 633)