

# COMUNE di PADOVA

PROVINCIA di PADOVA

CONGREGAZIONE DEI PADRI ROGAZIONISTI

Via Tiziano Minio 13

## PROGETTO DI ADEGUAMENTO PALESTRA E RIFACIMENTO SPOGLIATOI

ALLEGATO 3 - DELIBERAZIONE DEL CONSIGLIO COMUNALE N. 83 DEL 09/12/2019

IL COMMITTENTE

CONGREGAZIONE DEI PADRI ROGAZIONISTI  
Via Tiziano Minio 15 - Padova

I TECNICI


Arch. Antonio Misticoni  
Geom. Destro Emanuele

TITOLO: PROGETTO: PALESTRA E SPOGLIATOI


Elaborato: 1.2 Categoria: PLANIMETRIE PROGETTO - SISTEMAZIONE PARCHEGGIO Data: MAR 19  
003-19PDC Scala: varia

### PERMESSO DI COSTRUIRE


S.A.M. e C. Studio Architettura Misticoni e Consulenti Via Vergerio n° 23, 35126 PADOVA - Tel. e Fax 049/8020856  
Studio Destro Emanuele Via E. Montale 5 - 35010 Vigodarzere - Tel. 3482601836 edildestro@gmail.com

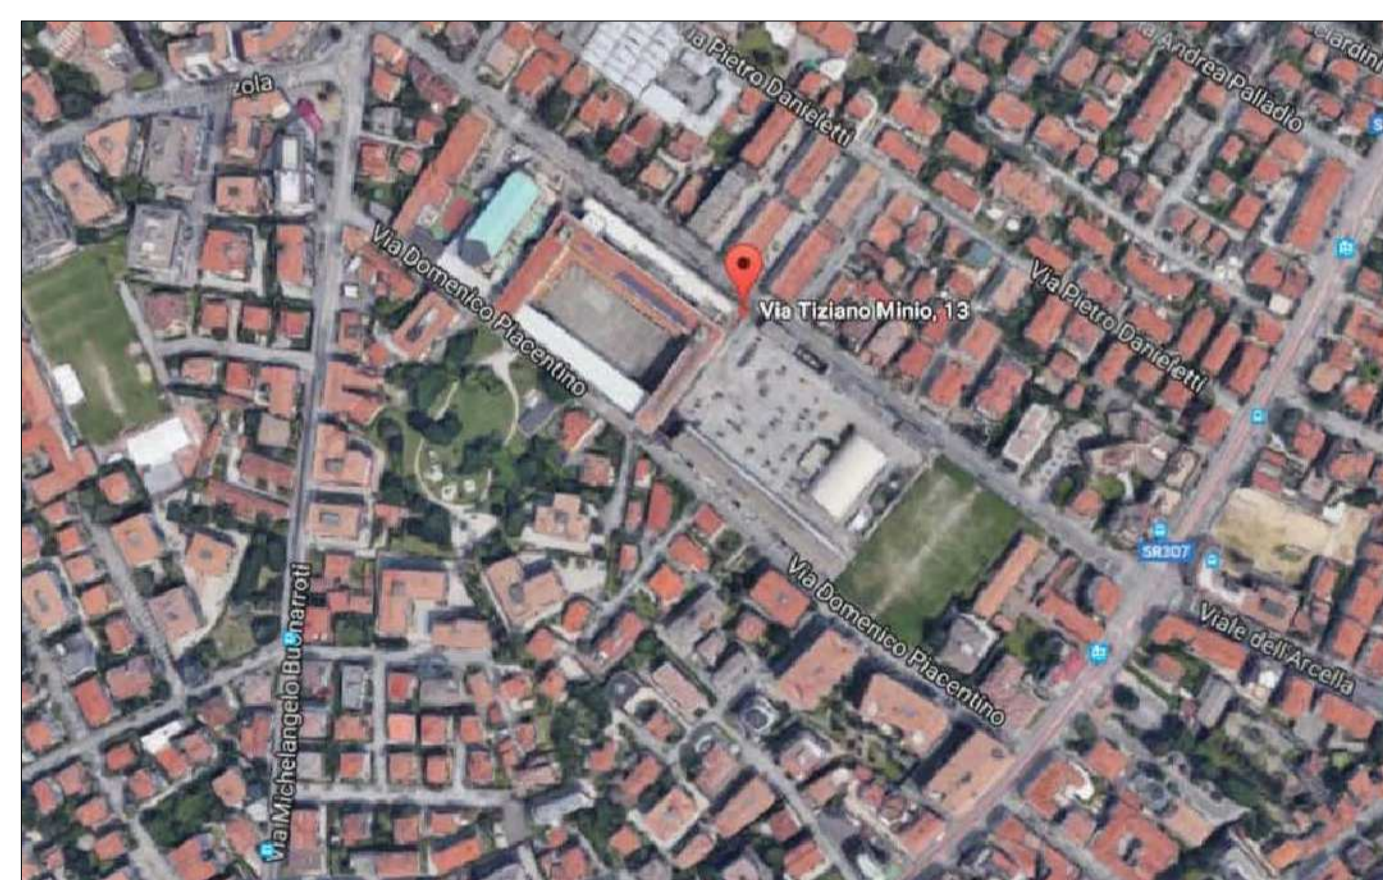


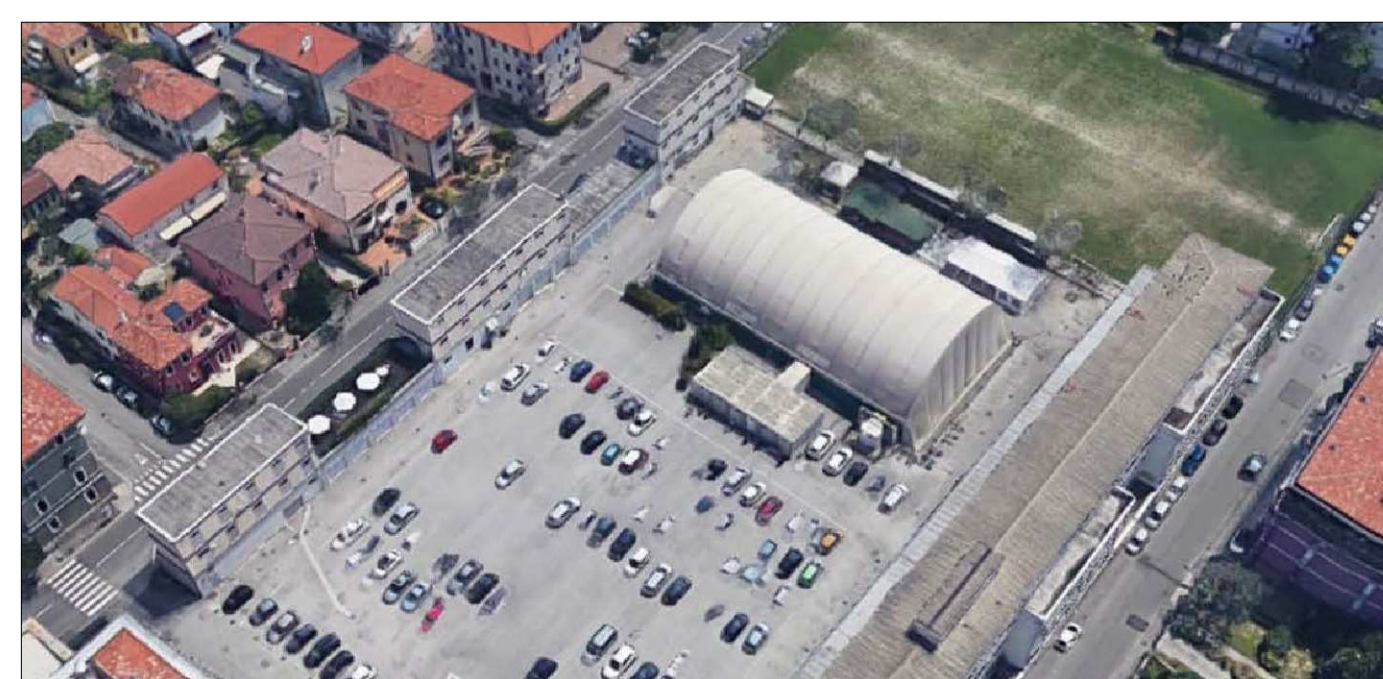

Vista aerea

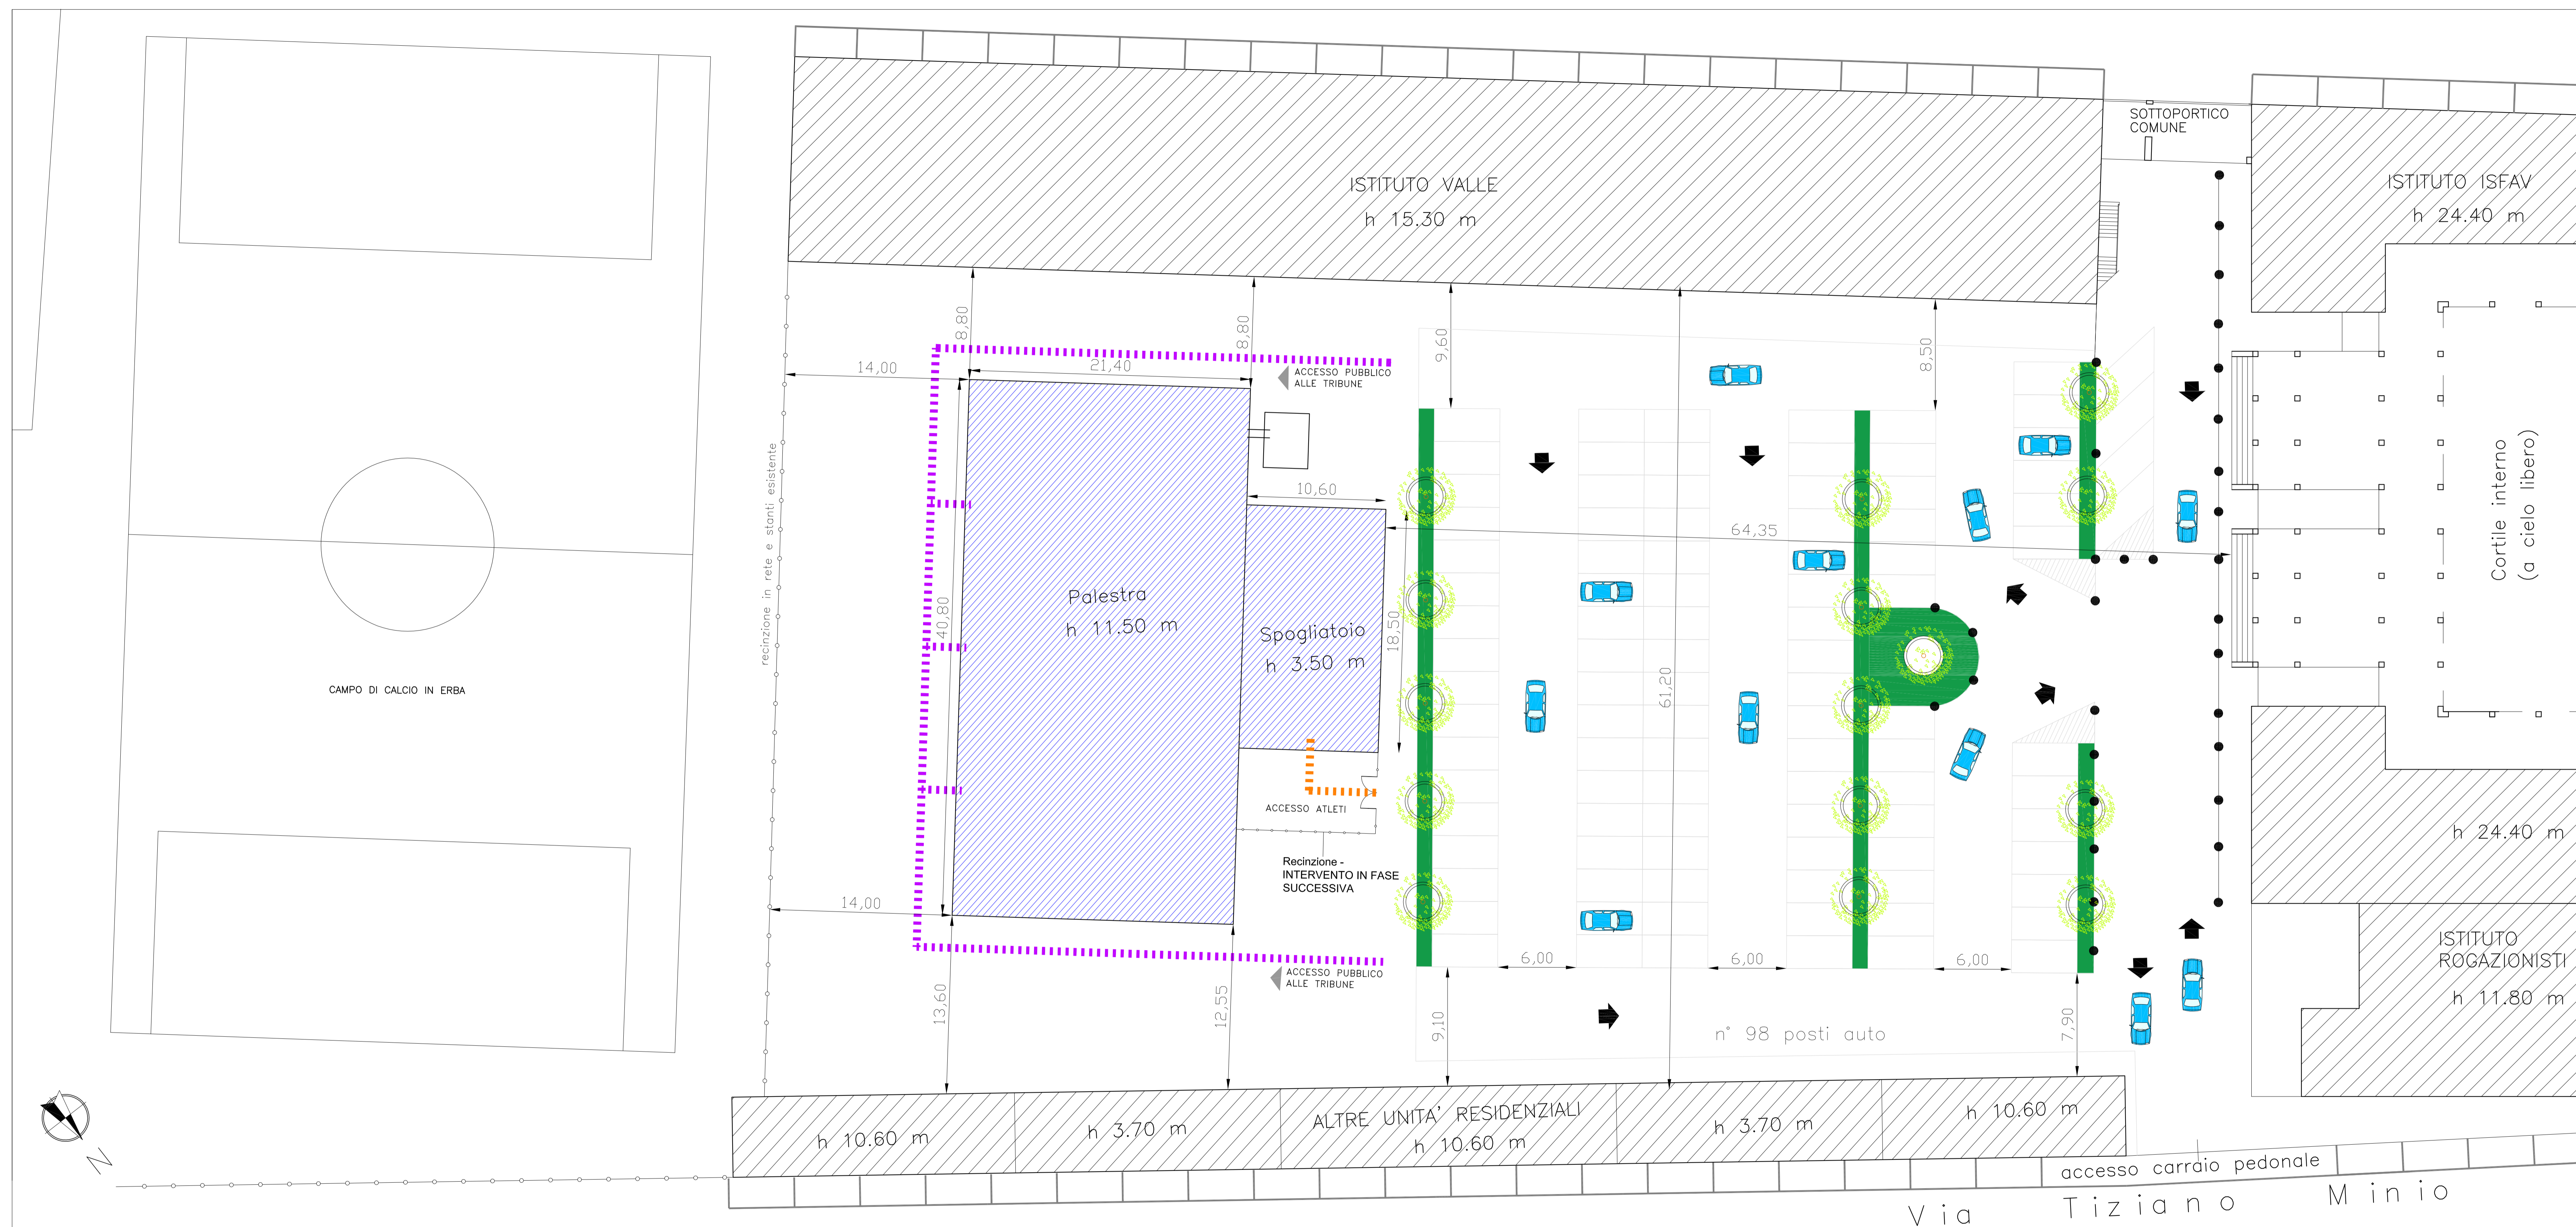

Vista Palestra e Parcheggio

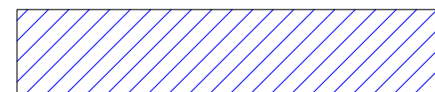

-  Struttura oggetto di intervento (palestra e locali di servizio)
-  Percorso atleti agli spogliatoi e servizi (utilizzo non contemporaneo ad altre attività sportive)
-  Percorso pubblico per accesso alle tribune

Planimetria Progetto scala 1:200