

# COMUNE di PADOVA

PROVINCIA di PADOVA

CONGREGAZIONE DEI PADRI ROGAZIONISTI

Via Tiziano Minio 13

## PROGETTO DI ADEGUAMENTO PALESTRA E RIFACIMENTO SPOGLIATOI

ALLEGATO 7 - DELIBERAZIONE DEL CONSIGLIO COMUNALE N. 83 DEL 09/12/2019

IL COMMITTENTE

CONGREGAZIONE DEI PADRI ROGAZIONISTI  
Via Tiziano Minio 15 - Padova

I TECNICI

Arch. Antonio Misticoni  
Geom. Destro Emanuele

Titolo: PROGETTO: PALESTRA E SPOGLIATOI


Elaborato: 3 Categoria: PLANIMETRIA - SCHEMA LINEE FOGNATURE ACQUE NERE E BIANCHE Data: MAR 19  
003-19PDC. Scala: 1:200

### PERMESSO DI COSTRUIRE

S.A.M. e C. architettonimisticoni@gmail.com  
Studio Architettura Misticoni e Consulenti Via Vergerio n° 23, 35126 PADOVA - Tel. e Fax 049/8020656  
Studio Destro Emanuele Via E. Montale 5, 35010 Vigodarzere - Tel. 3482601836 edidestro@gmail.com

#### LEGENDA:

- pozzetto ispezione esistente
- pozzetto ispezione nuovo cls 50x50x80 cm
- fossa biologica esistente
- fossa biologica nuova
- condensa grassi nuova
- linea fognatura nera esistente
- nuovo allaccio alla linea fognatura nera PVC Ø 160 mm
- pozzetto ispezione esistente
- pluviale esistente
- pozzetto con caditoia esistente
- nuovo pluviale
- pozzetto ispezione nuovo cls 50x50x60 cm
- linea fognatura bianca esistente
- nuovo allaccio alla linea fognatura bianca PVC Ø 160 mm

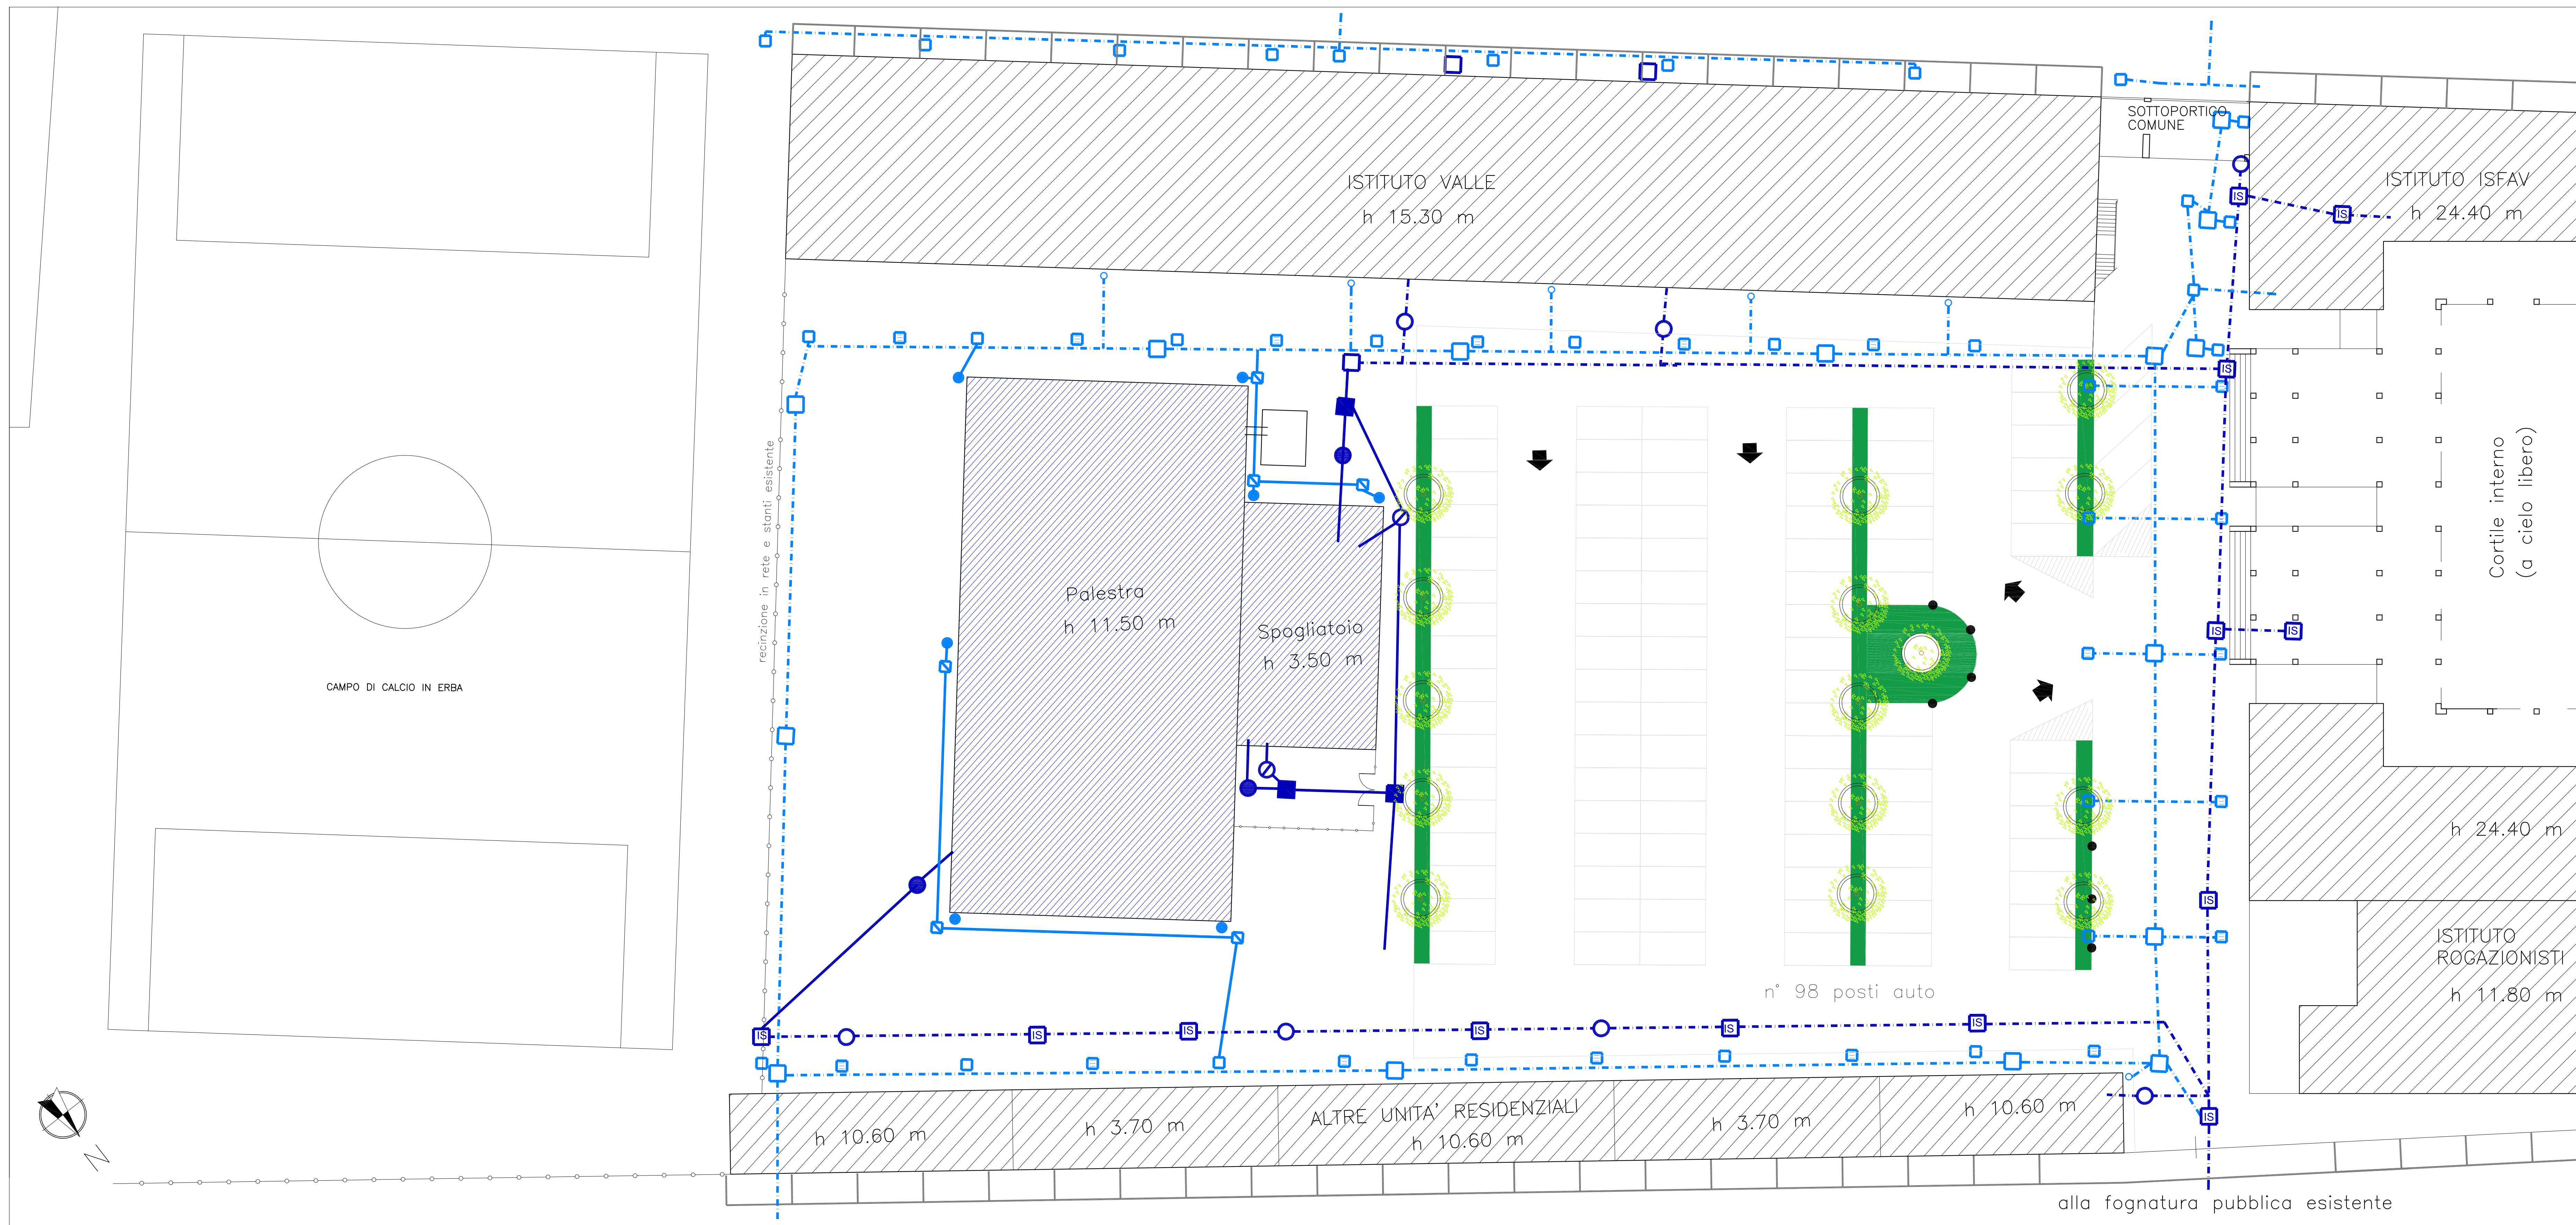

Planimetria - schema linee fognature nere e bianche scala 1:200