


LEGENDA

-  PERIMETRO AREA DI PROPRIETA'
-  PERIMETRO AMBITO DI INTERVENTO
-  DEMOLIZIONI
-  NUOVE COSTRUZIONI

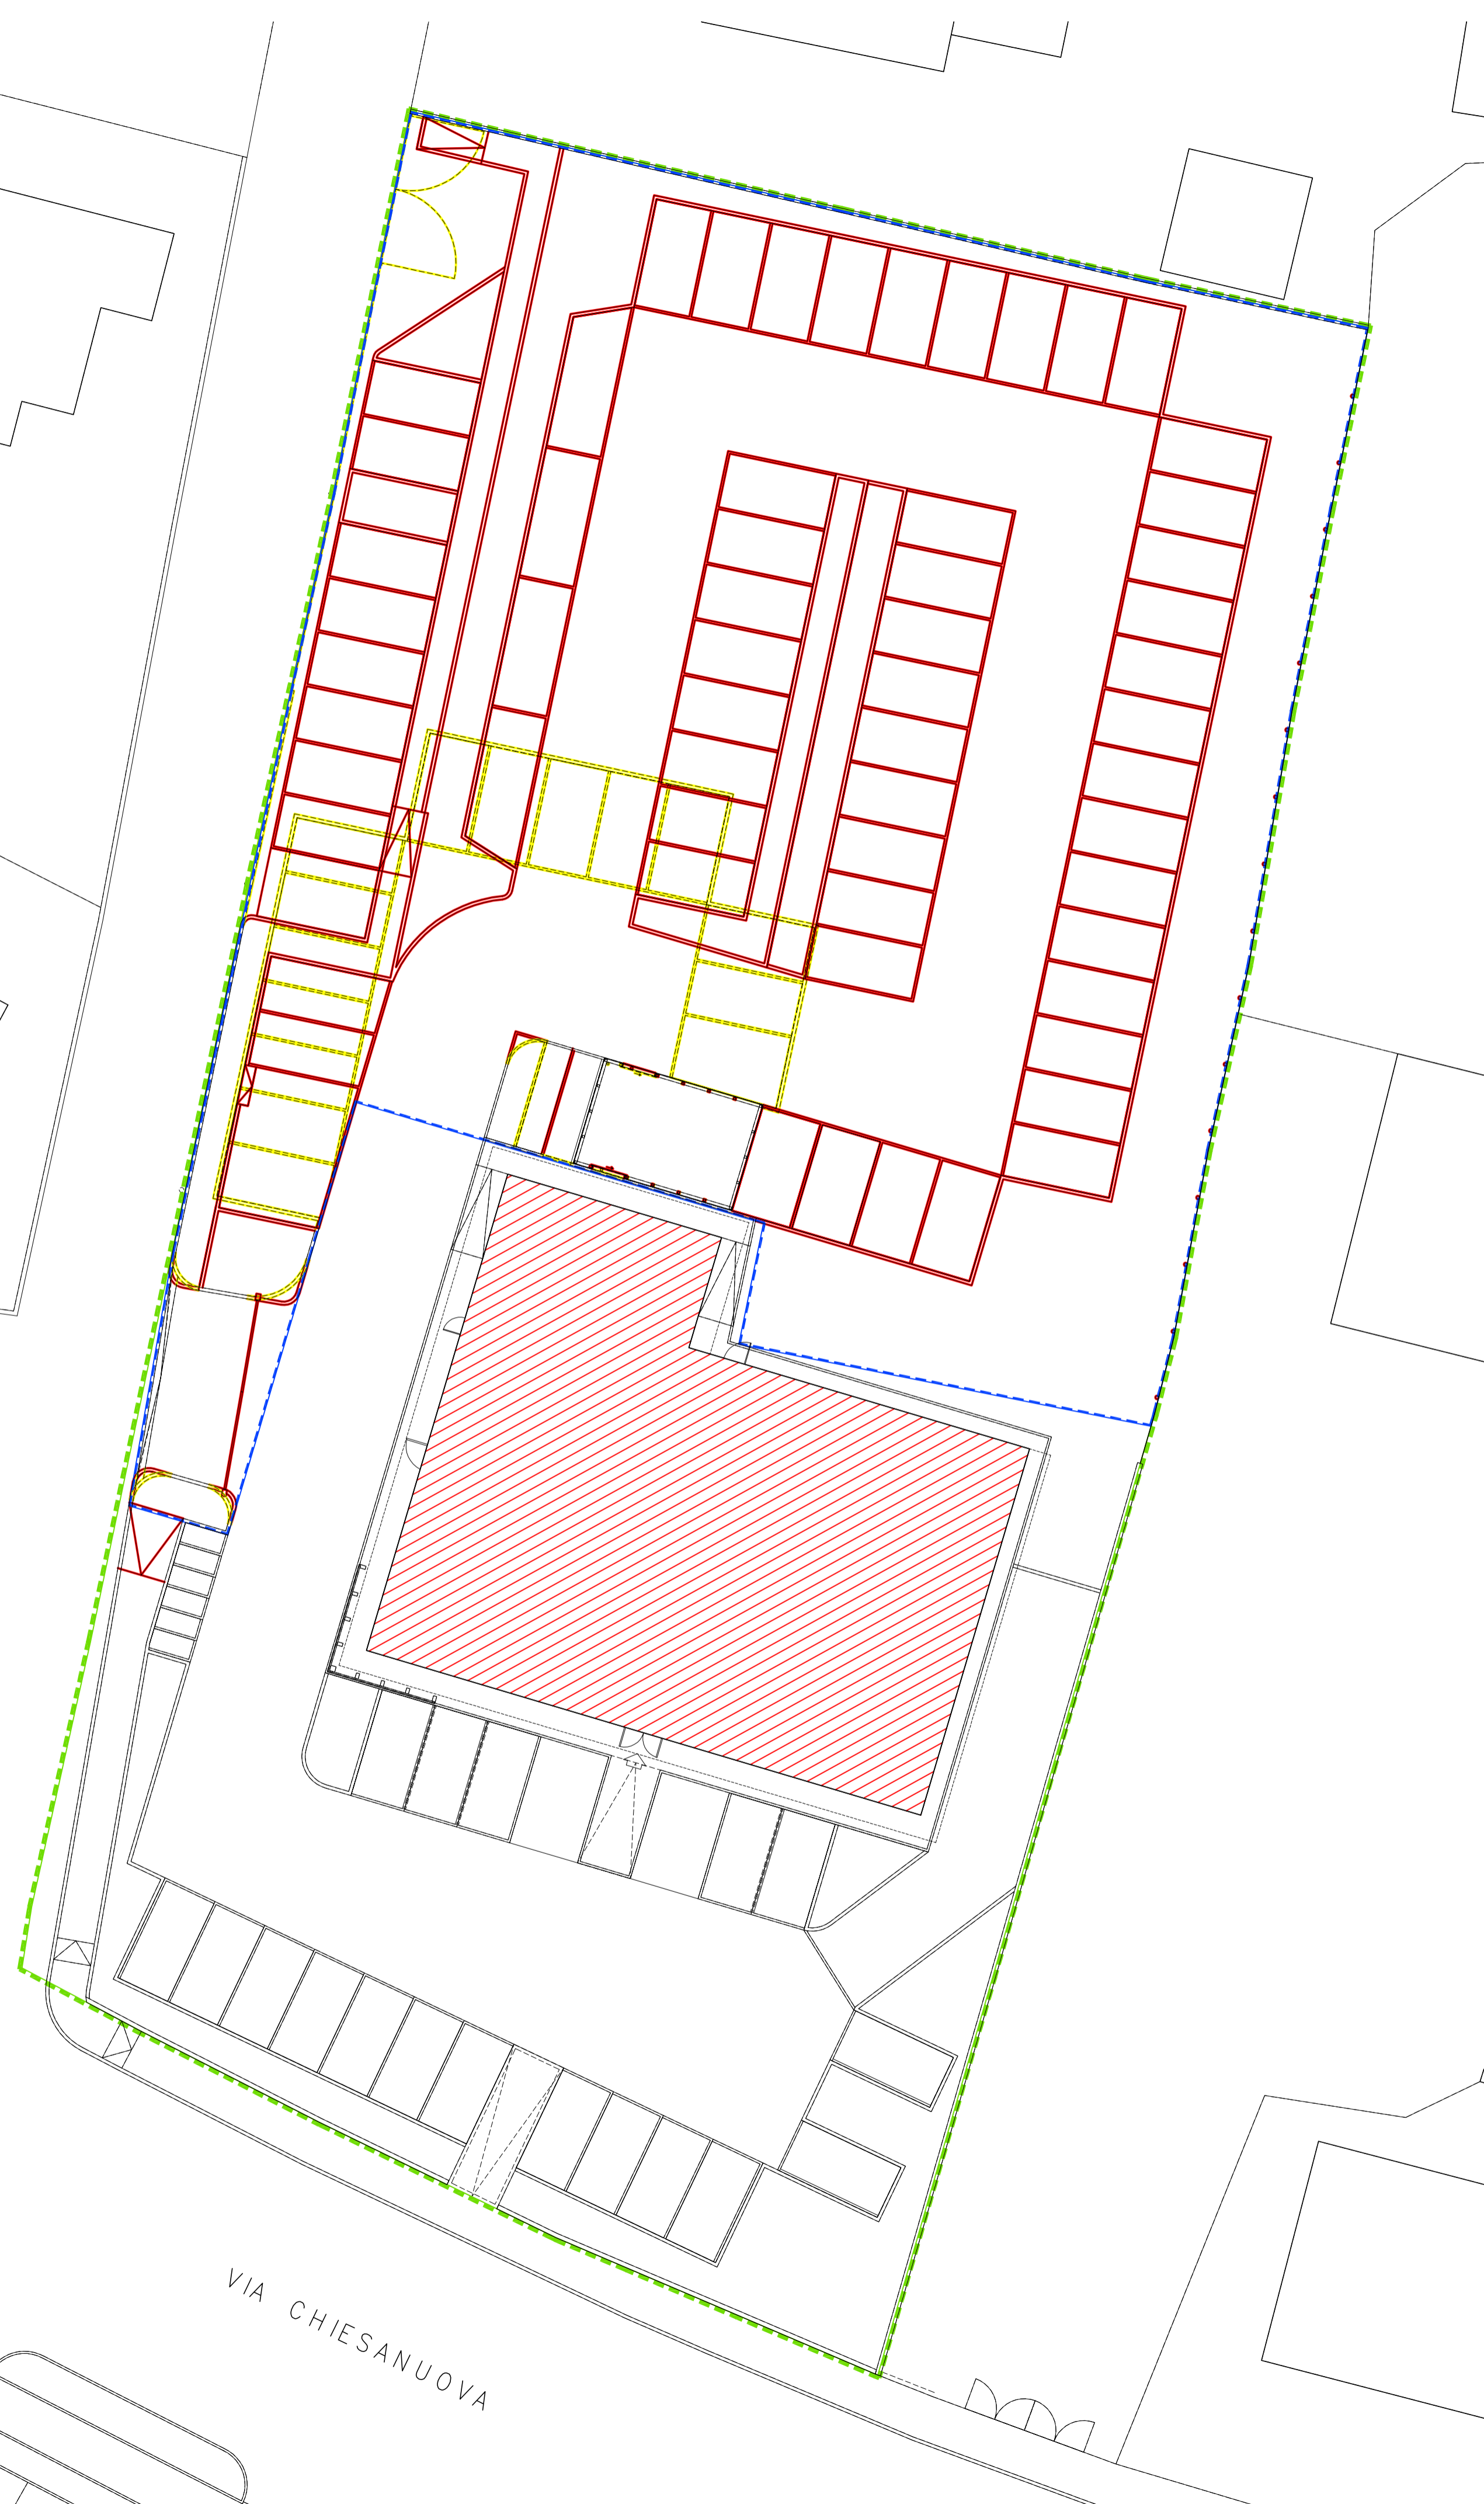

ALLEGATO A5 - DELIBERAZIONE DEL CONSIGLIO COMUNALE N. 110 DEL 15/11/2021

COMUNE DI PADOVA

PERMESSO DI COSTRUIRE PER AMPLIAMENTO
DI ATTIVITA' PRODUTTIVA/COMMERCIALE DI
RISTORAZIONE IN VIA BERLESE AI SENSI
DELL'ART.3 DELLA L.R.n°55/2015
AGGIORNAMENTO MARZO 2021

ALL.
N°

05

COMPARATIVA STATO AUTORIZZATO/PROGETTO

PLANIMETRIA GENERALE

1/200

PROPONENTI:	ROADHOUSE S.P.A. Via Modena n. 53, 41014 Castelvetro di Modena (MO)		
PROGETTO:	ARCH. ANGELO BARBATO Via Dante, 61 - 30035 MIRANO (VE) Tel. 041 5703021 e-mail: studiobarbato.a@gmail.com p.e.c.: angelo.barbato@archiworldpec.it	ARCH. GIANFRANCO ZULIAN Via Savonarola, 256 - 35100 PADOVA (PD) Tel. 049 8721524 e-mail arch.gfz@gmail.com	
REDATTO IL	NOVEMBRE 2020	AGG.	MARZO 2021
		AGG.	AGG.