

AltaVita - Istituzioni Riunite di Assistenza - I.R.A.

COMUNE DI PADOVA

MODIFICHE INTERNE E CAMBIO DI DESTINAZIONE D'USO PER IL RIUTILIZZO DEI PIANI QUARTO E QUINTO DEL PENSIONATO PIAGGI IN "CASA VACANZE" -PIAZZALE MAZZINI N.16

PIANTE PIANO QUARTO E QUINTO -STATO COMPARATIVO


TAV. 4

Settore Tecnico AltaVita - IRA - Arch. Giuseppe Alessandro Boniolo

PIANTA PIANO QUARTO



PIANTA PIANO QUINTO

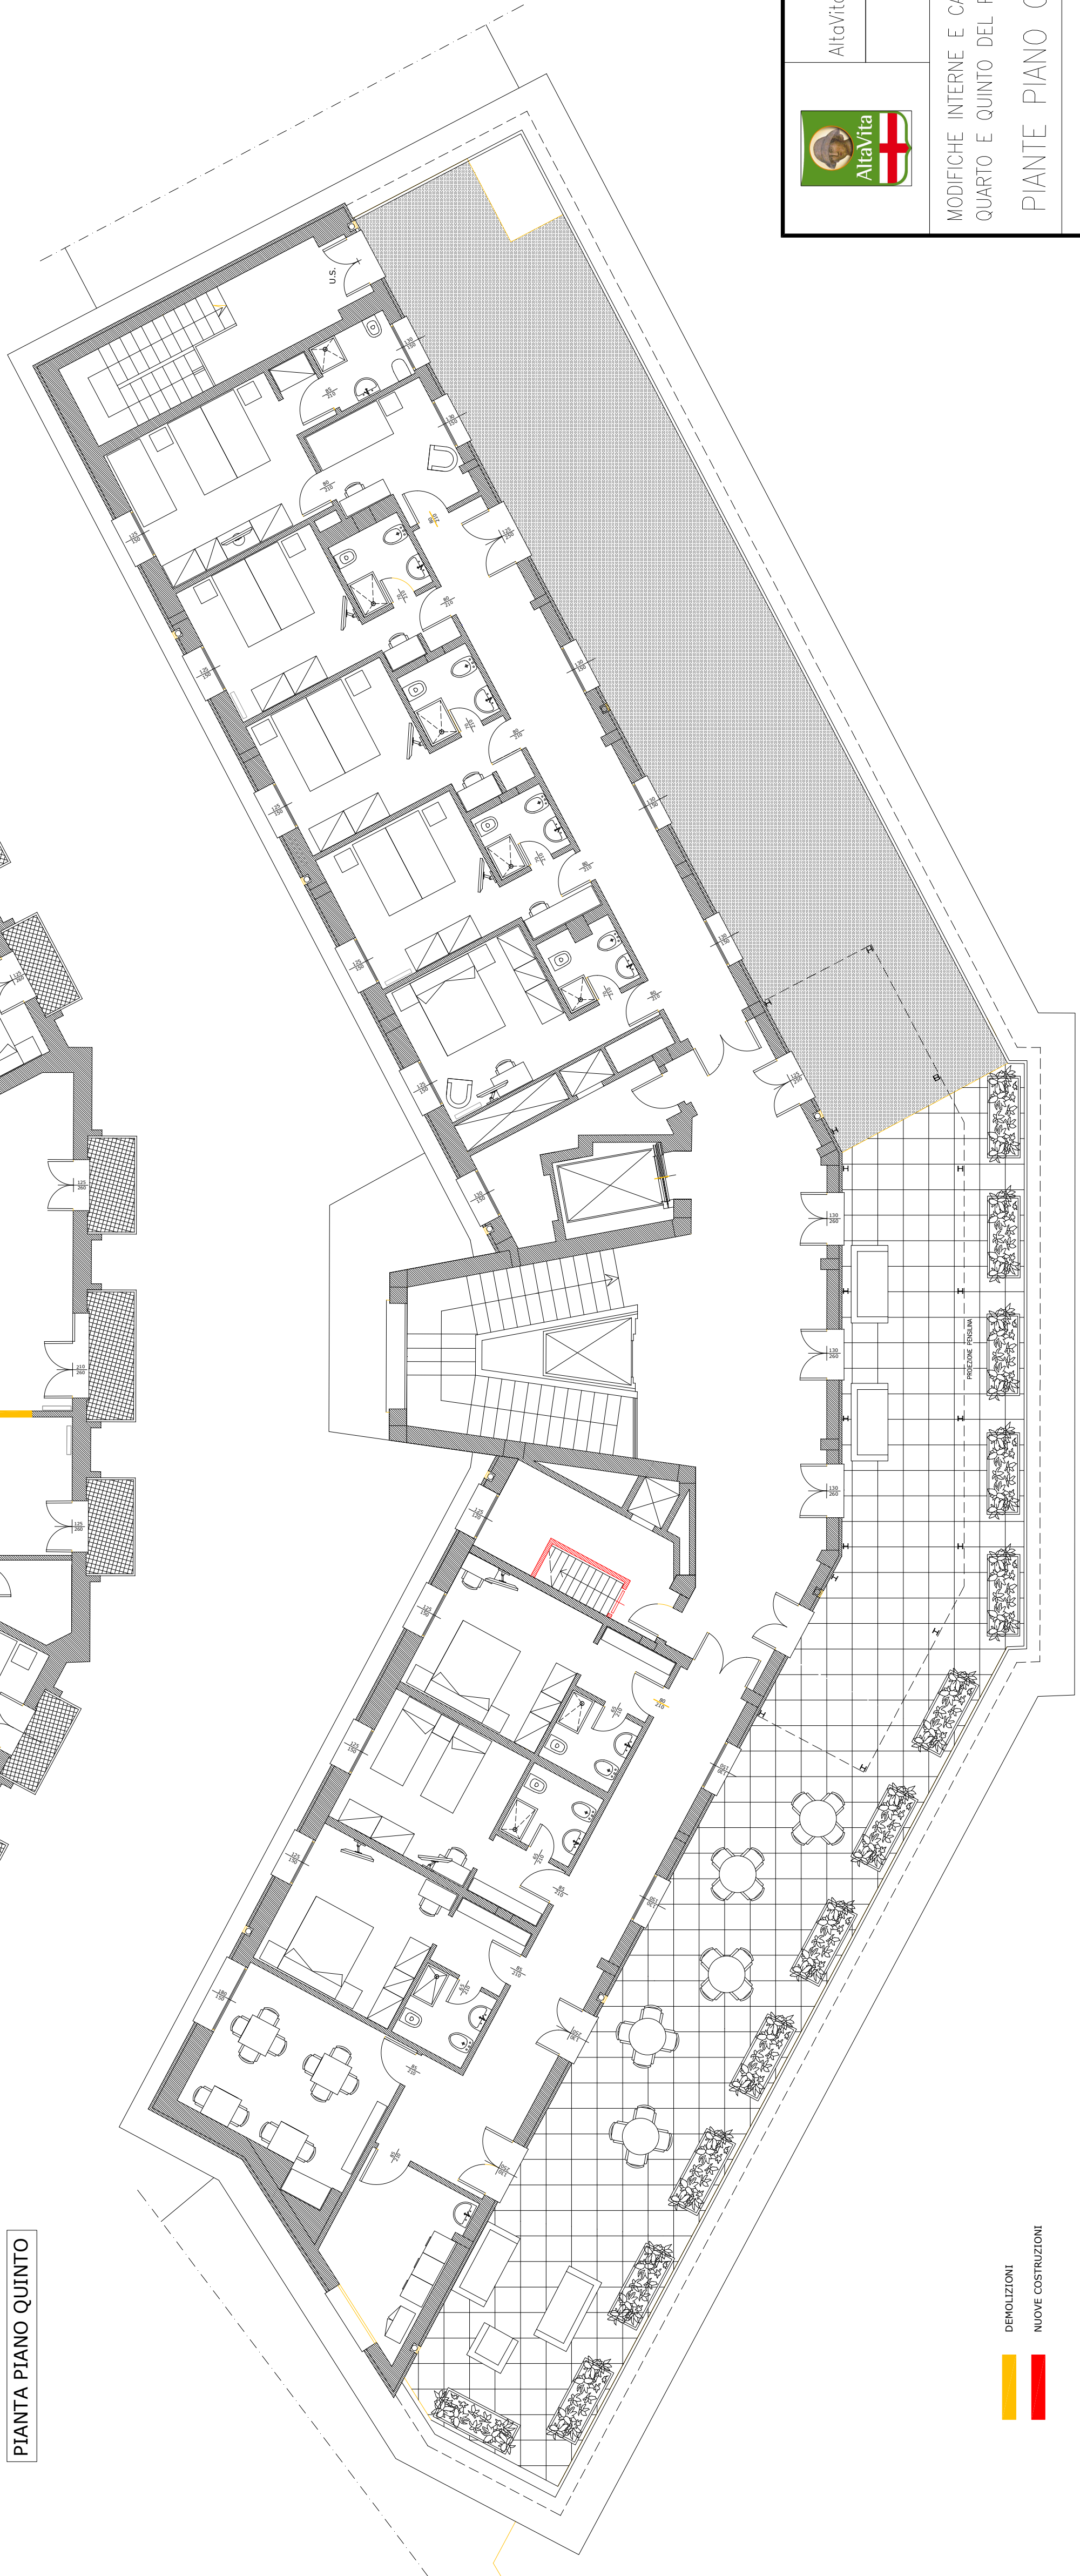

DEPOLIZIONI
NUOVE COSTRUZIONI

